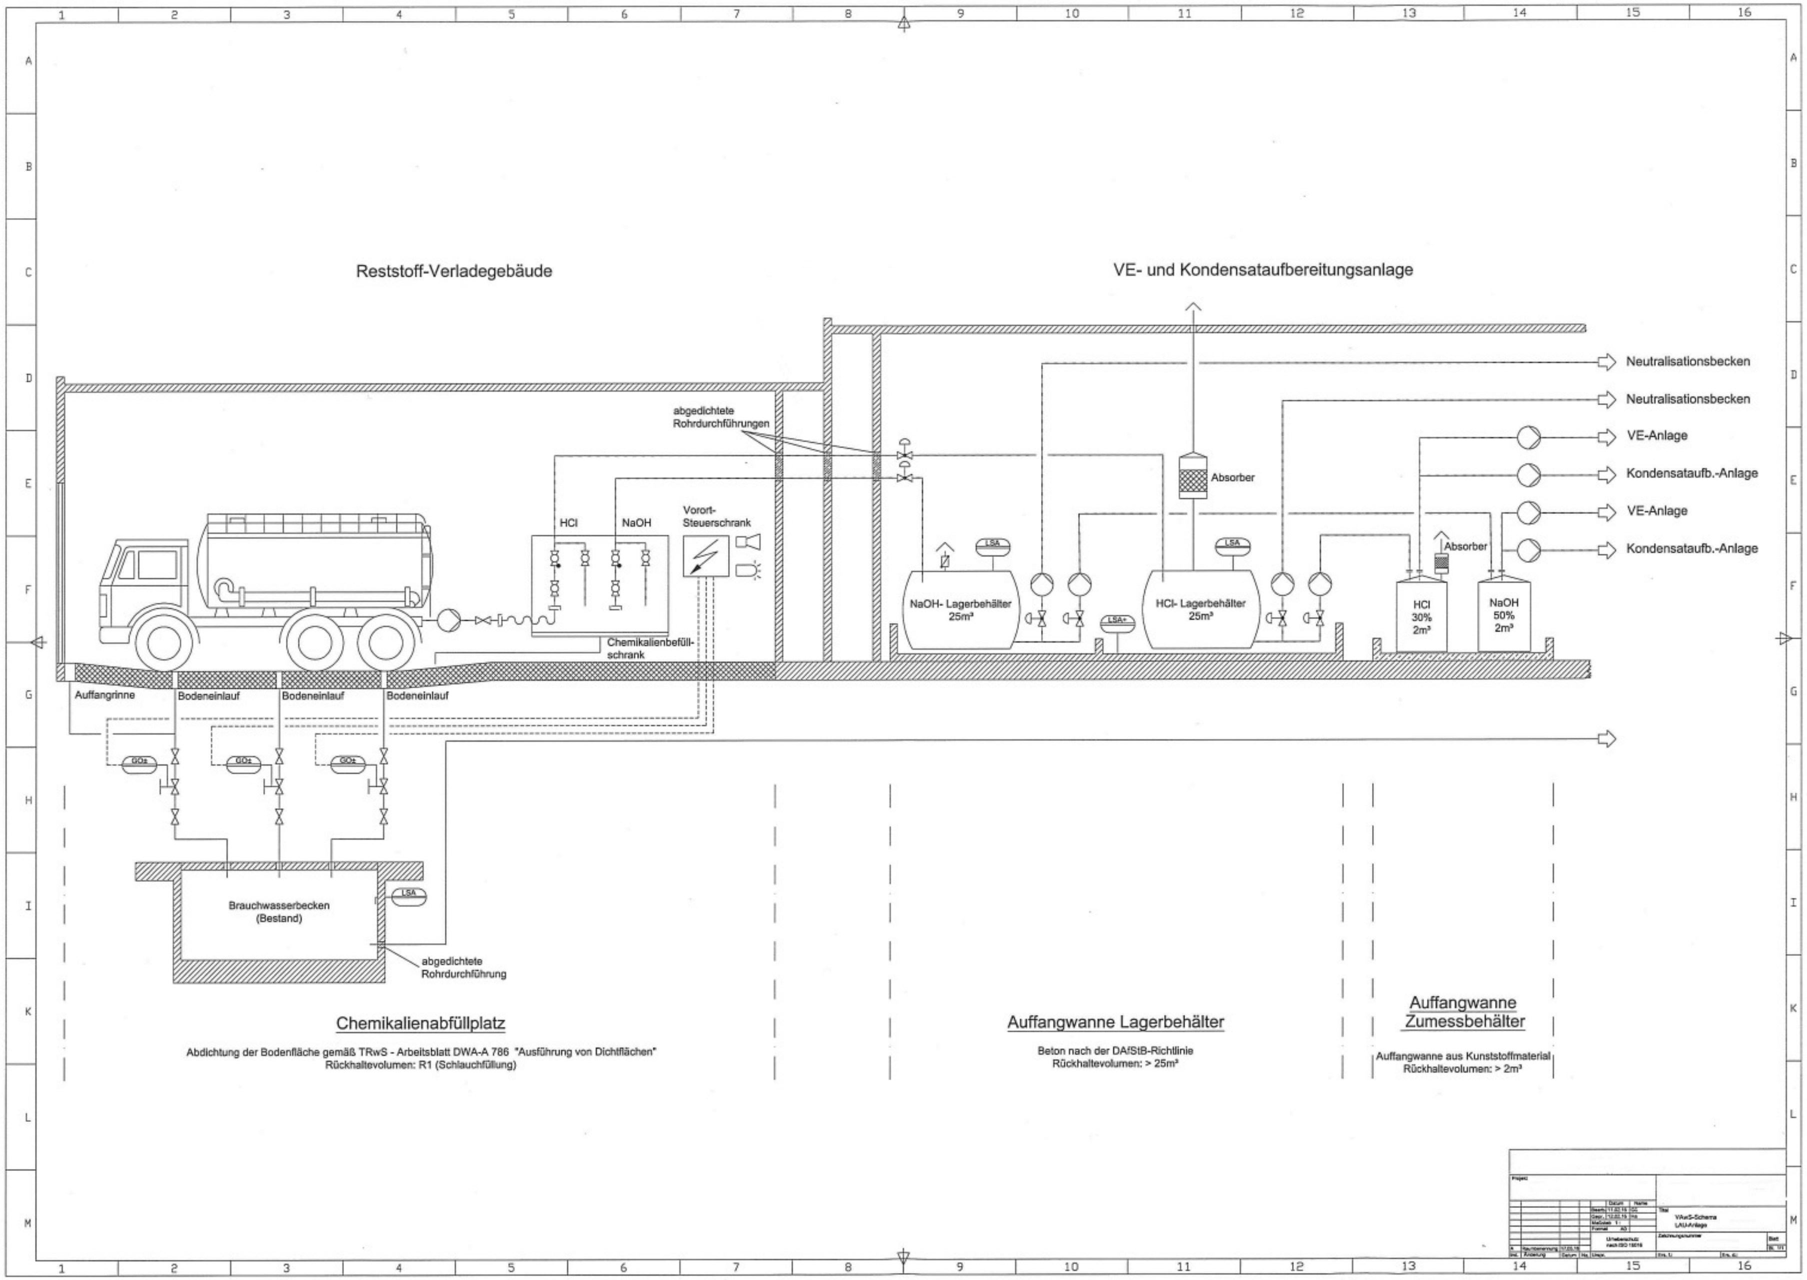

Reststoff-Verladegebäude
VE- und Kondensataufbereitungsanlage
abgedichtete Rohrdurchführungen
HCl
NaOH
Vorort-Steuerschrank
Chemikalienbefüllschrank
Auffangrinne
Bodeneinlauf
Bodeneinlauf
Bodeneinlauf
GO₂
GO₂
GO₂
Brauchwasserbecken (Bestand)
LSA
abgedichtete Rohrdurchführung
Absorber
LSA
NaOH- Lagerbehälter 25m³
LSA
HCl- Lagerbehälter 25m³
LSA+
Absorber
HCl 30% 2m³
NaOH 50% 2m³
Neutralisationsbecken
Neutralisationsbecken
VE-Anlage
Kondensataufb.-Anlage
VE-Anlage
Kondensataufb.-Anlage
Chemikalienabfüllplatz
Abdichtung der Bodenfläche gemäß TRwS - Arbeitsblatt DWA-A 786 "Ausführung von Dichtflächen"
Rückhaltevolumen: R1 (Schlauchfüllung)
Auffangwanne Lagerbehälter
Beton nach der DAfStB-Richtlinie
Rückhaltevolumen: > 25m³
Auffangwanne Zumessbehälter
Auffangwanne aus Kunststoffmaterial
Rückhaltevolumen: > 2m³