Anlage 5

Regionalplan Düsseldorf

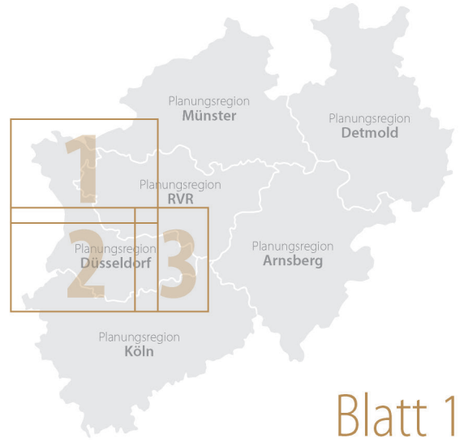

Blatt 1

Änderungen der Beikarte im Rahmen der 1. RPD-Änderung
Stand: Aufstellungsbeschluss 2020

3 A

BEIKARTE

Optionen zukünftiger Siedlungsentwicklungen

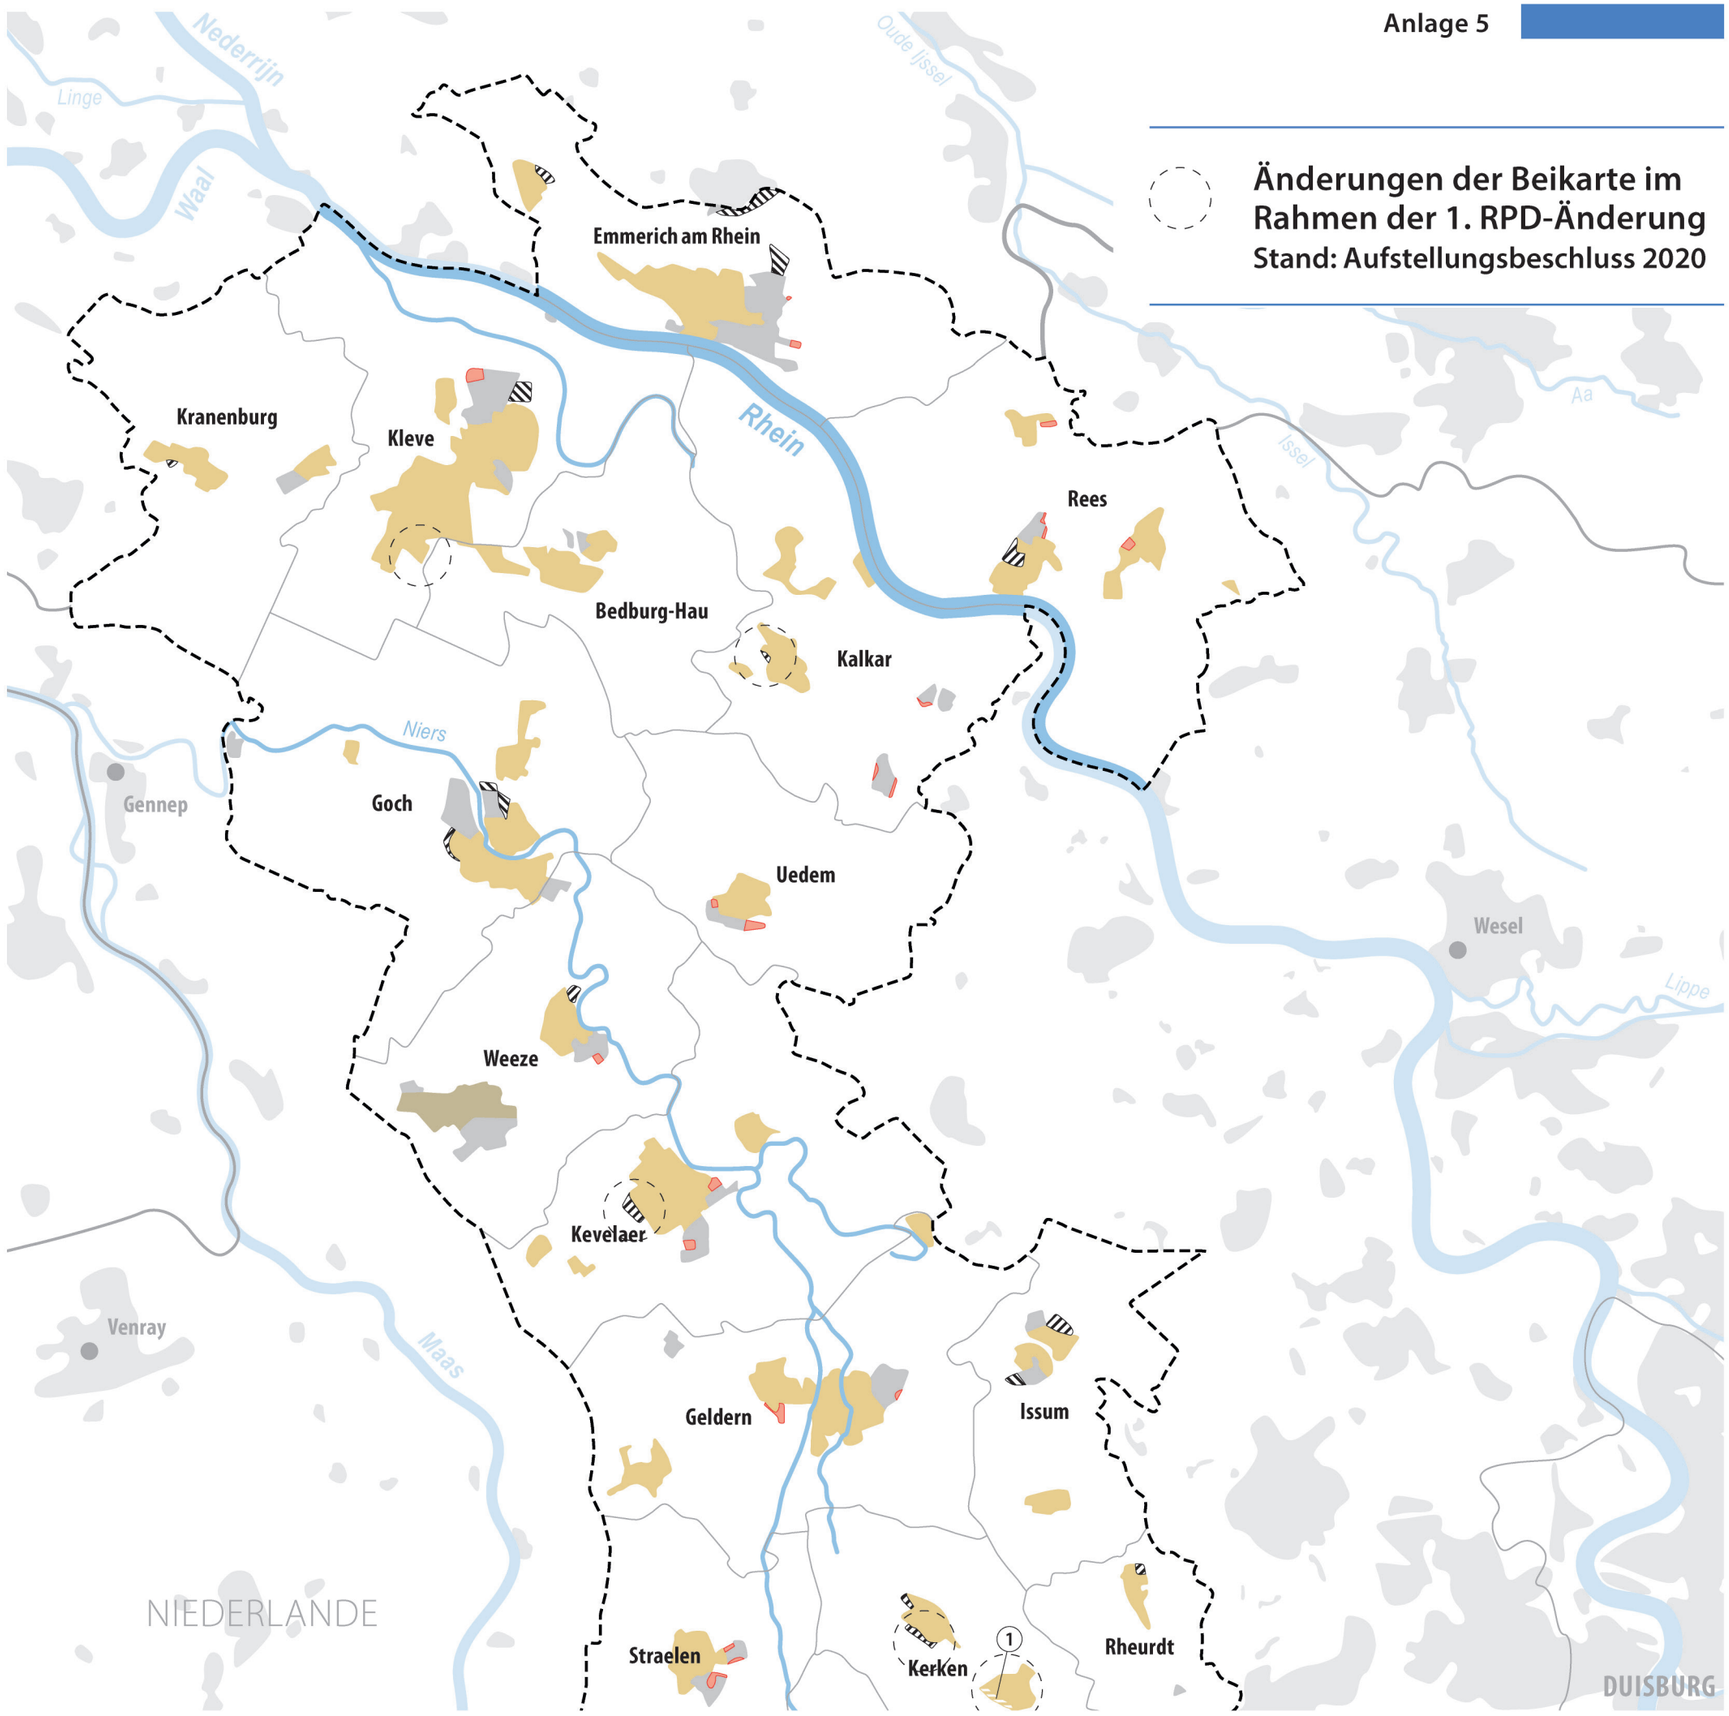

bedingter ASB
Voraussetzungen für eine Entwicklung:
(1) Sicherung Trassenkorridor A-Nord
(2) Entlassung aus der Bergaufsicht

Sondierungen
für eine mögliche **ASB**-Darstellung

Sondierungen
für eine mögliche **GIB**-Darstellung

In den **Virtuellen Gewerbeflächenpool** eingebuchte GIB/ASB gemäß Kap. 1.3, Ziel 4

ASB – Allgemeine Siedlungsbereiche inklusive zweckgebundene Bereiche

GIB – Bereiche für gewerbliche und industrielle Nutzungen inklusive zweckgebundene Bereiche

Flugplätze

Fließgewässer
Landesgrenze
Planungsregion Düsseldorf
Bezirksgrenze
Kreisgrenze
Kommunalgrenze

Maßstab 1 : 200 000

Anlage 5

Regionalplan Düsseldorf

3
A

BEIKARTE

Optionen zukünftiger Siedlungsentwicklungen

Blatt 2

Änderungen der Beikarte im Rahmen der 1. RPD-Änderung
Stand: Aufstellungsbeschluss 2020

NIEDERLANDE

Straelen
Kerken
1
Rheurdt
Wachtendonk
Kempen
Nette
Grefrath
Venlo
Maas
Nettetal
Tönisvorst
Krefeld
Meerbusch
Heiligenhaus
Ratingen
Viersen
Niers
Brüggen
Willich
Mettmann
Schwalm
Roermond
Niederkrüchten
Schwalmtal
Kaarst
Düsseldorf
Erkrath
Haan
Mönchengladbach
Korschenbroich
Neuss
Hilden
Roer
Erft
Jüchen
Langenfeld
Wupp
Dormagen
Rur
2
Grevenbroich
Monheim am Rhein
Rommerskirchen
Heinsberg
Wurm
Rhein
Leverkusen

Änderungen der Beikarte im Rahmen der 1. RPD-Änderung
Stand: Aufstellungsbeschluss 2020

3 A

BEIKARTE

Optionen zukünftiger Siedlungsentwicklungen

Blatt 3