



Anlage 2 – Nachrichtliche Übernahme des Höchstspannungsnetzes

17. Änderung des Regionalplans Düsseldorf (RPD) (Änderung der Festlegungen zu Freiflächen- Solarenergieanlagen)



Bearbeitung: Martin Huben, Daniela Schiffers (Dezernat 32 - Regionalentwicklung)


Bild-/Abbildungsrechte:

© Bezirksregierung Düsseldorf

Kartendarstellungen:


Gesamtkarte der zeichnerischen Festlegungen des Regionalplans Düsseldorf (RPD)


Übersicht der Blattschnitte mit nachrichtlicher Übernahme des Höchstspannungsnetzes

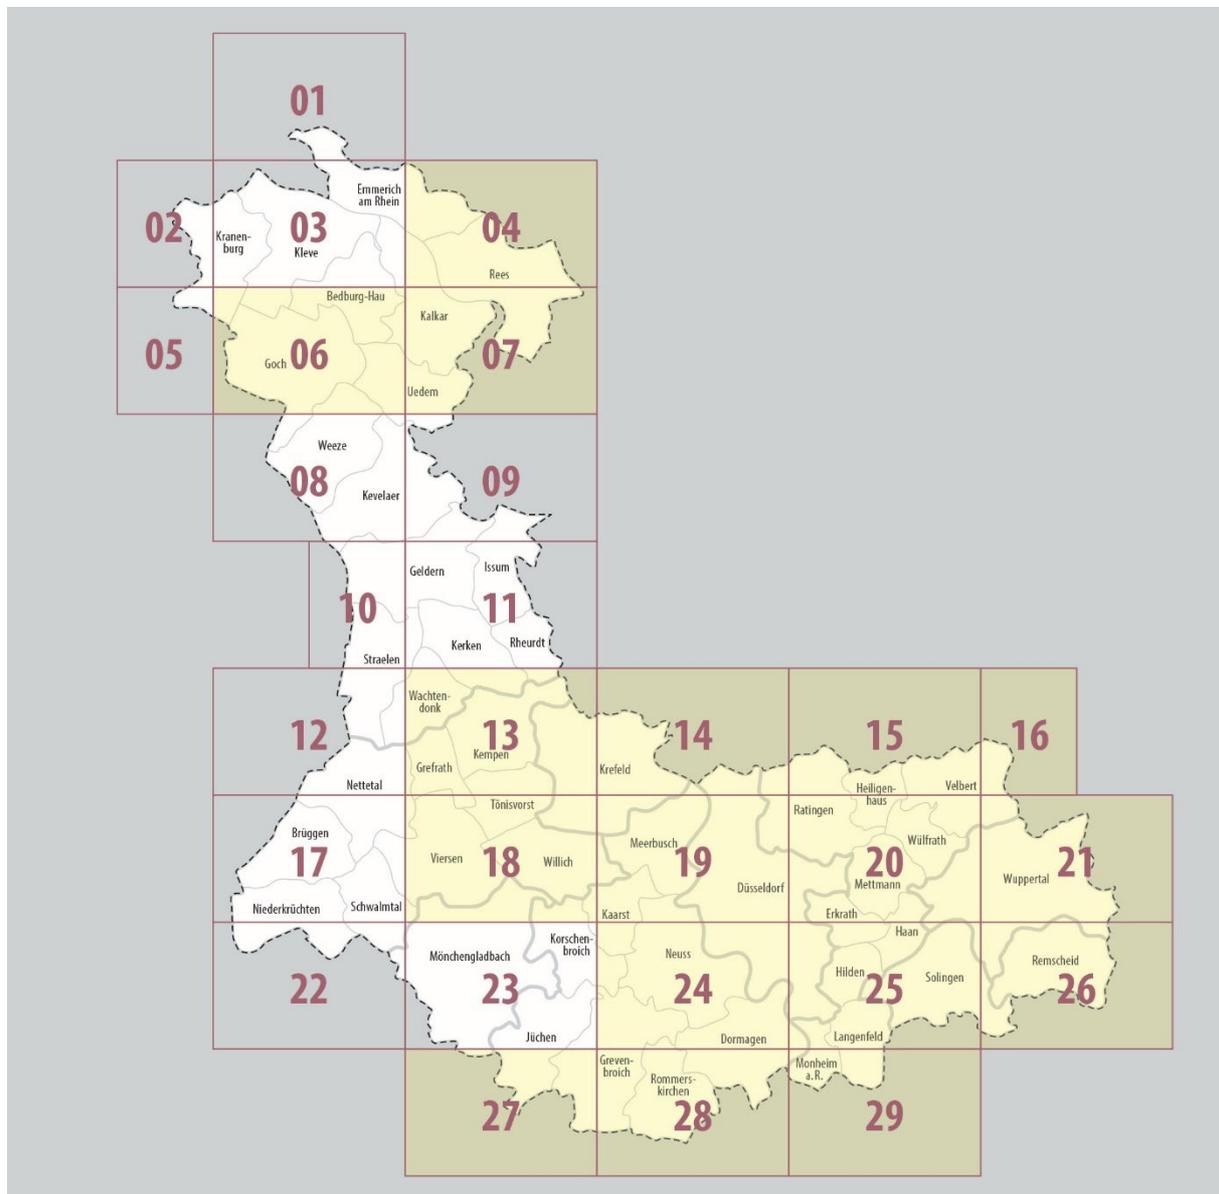



Hinweis:


Die Anlage 2 zeigt den Regionalplan Düsseldorf im Maßstab 1:50.000 mit geplanter nachrichtlicher Übernahme des Höchstspannungsnetzes. Gegenstand der Anlage sind nur die Blattschnitte, die von der nachrichtlichen Übernahme betroffen sind (siehe gelbe Markierung).

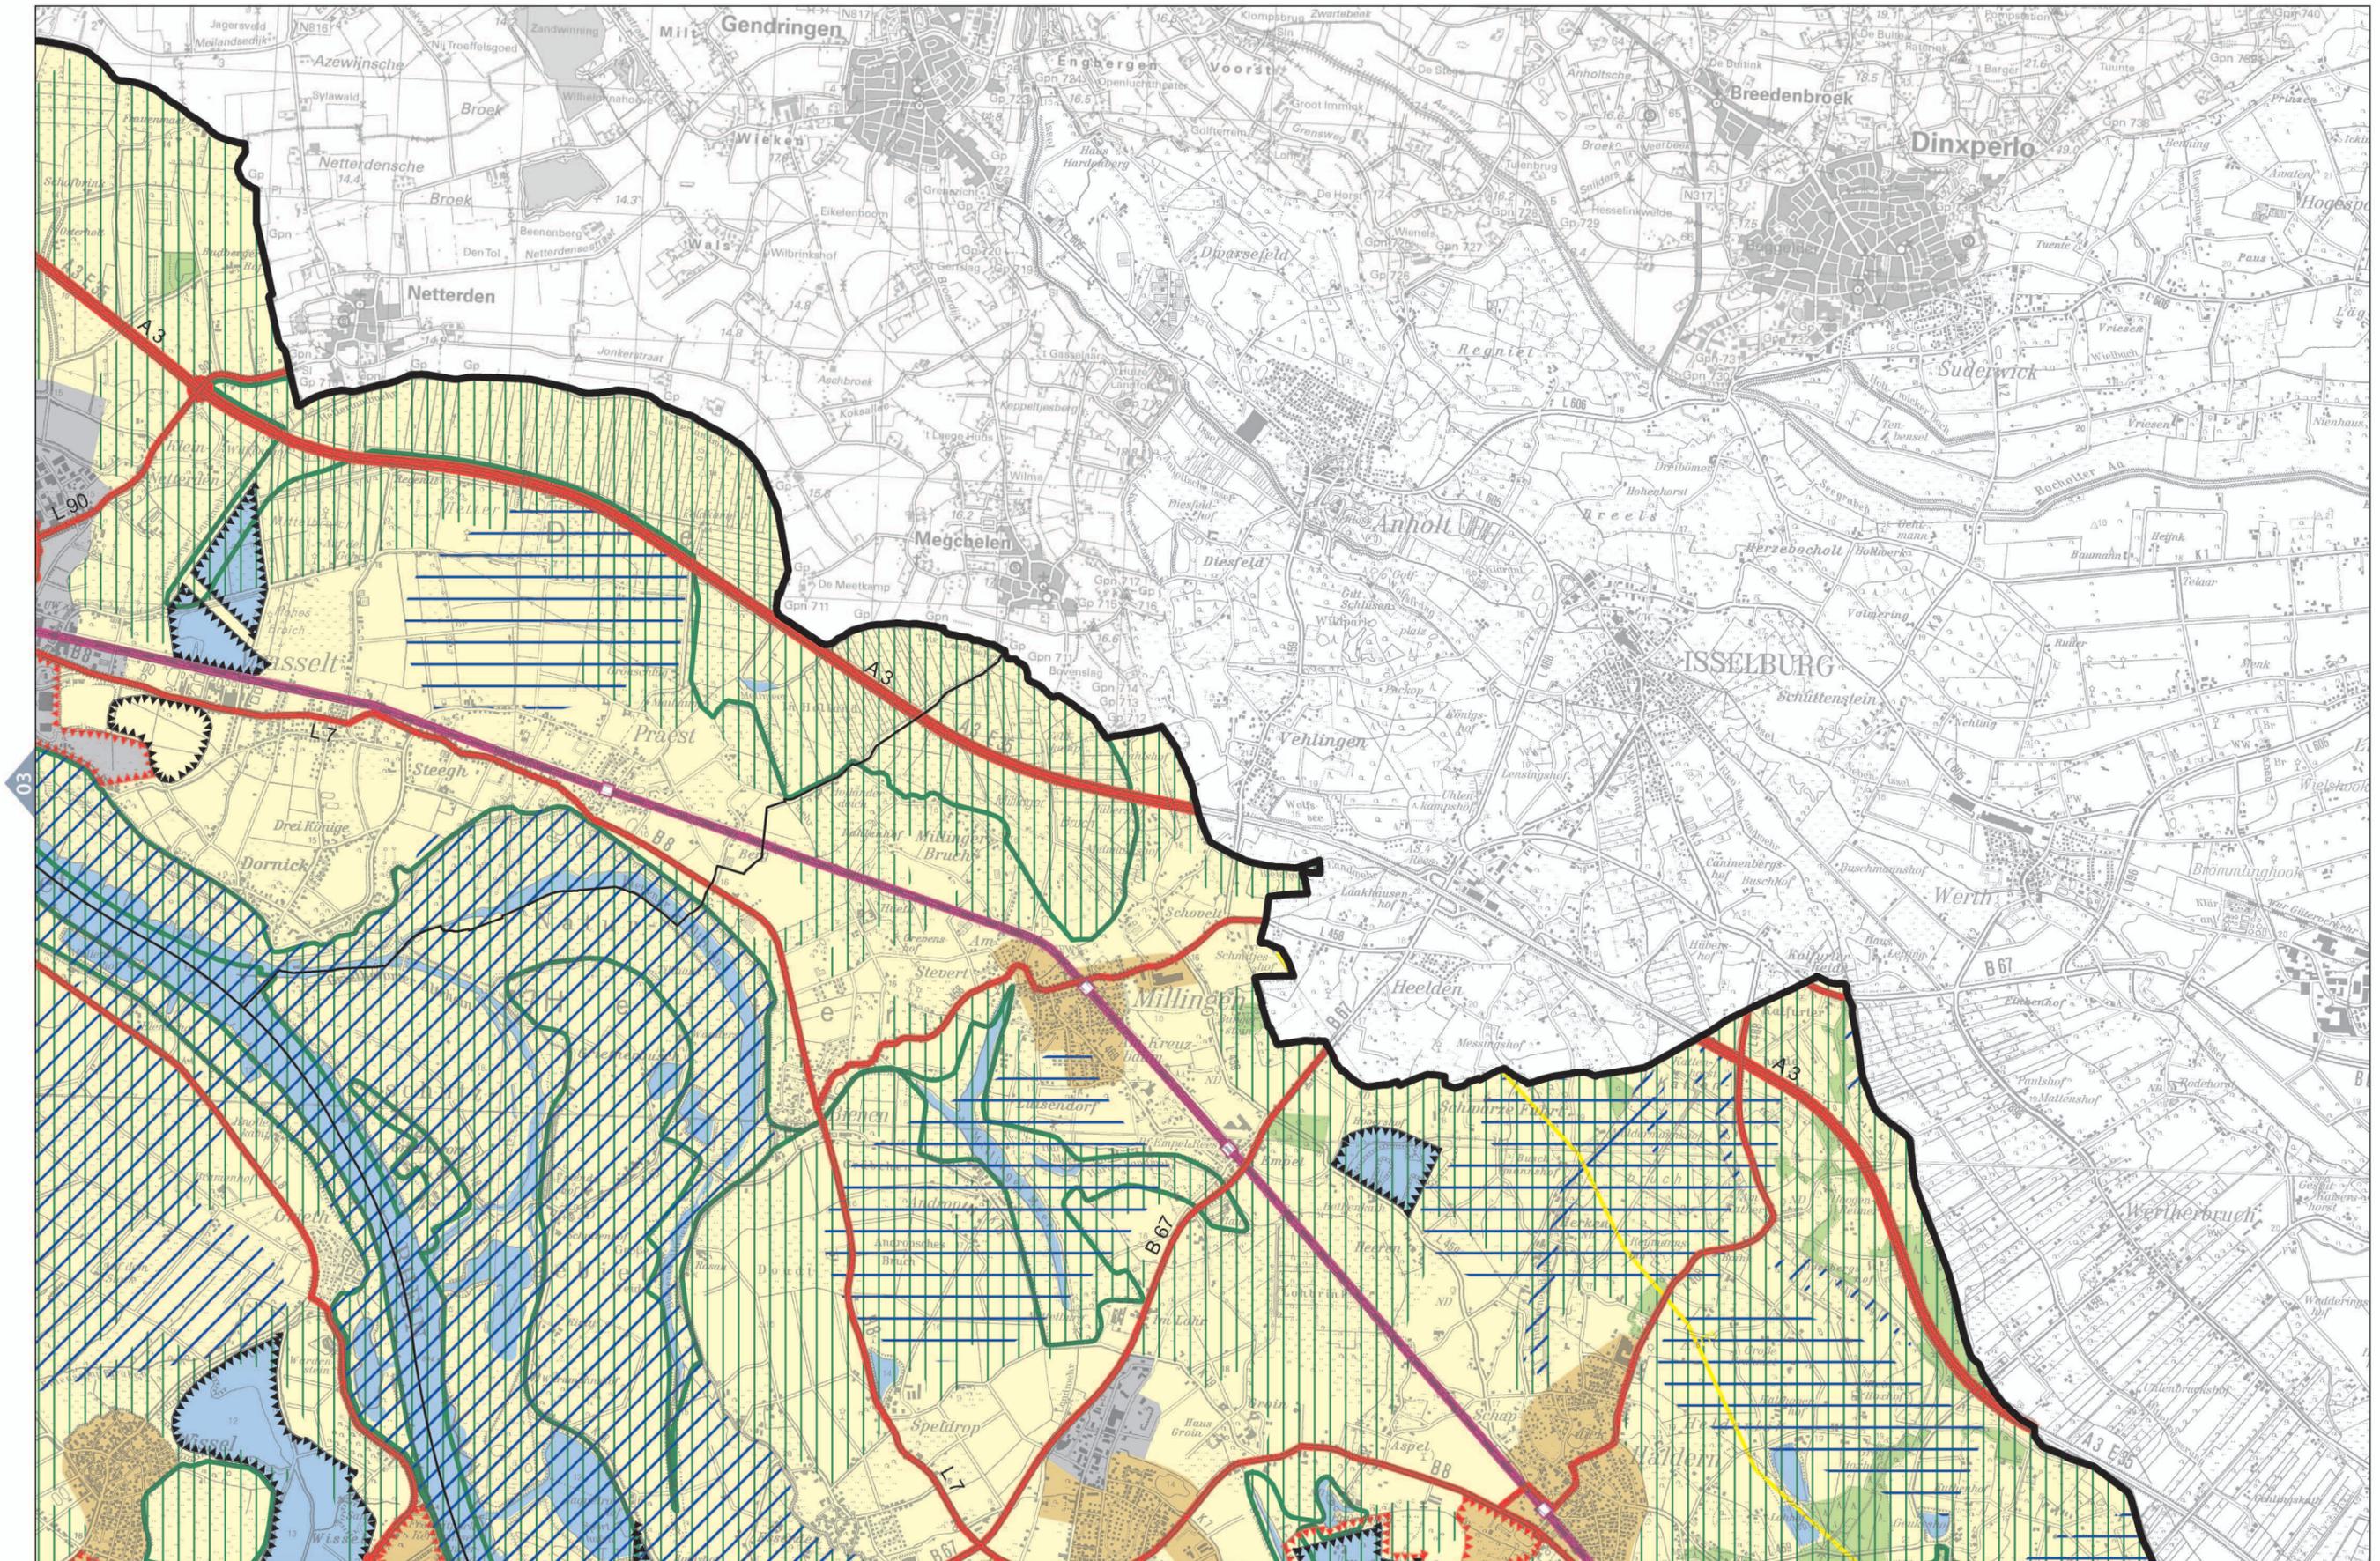


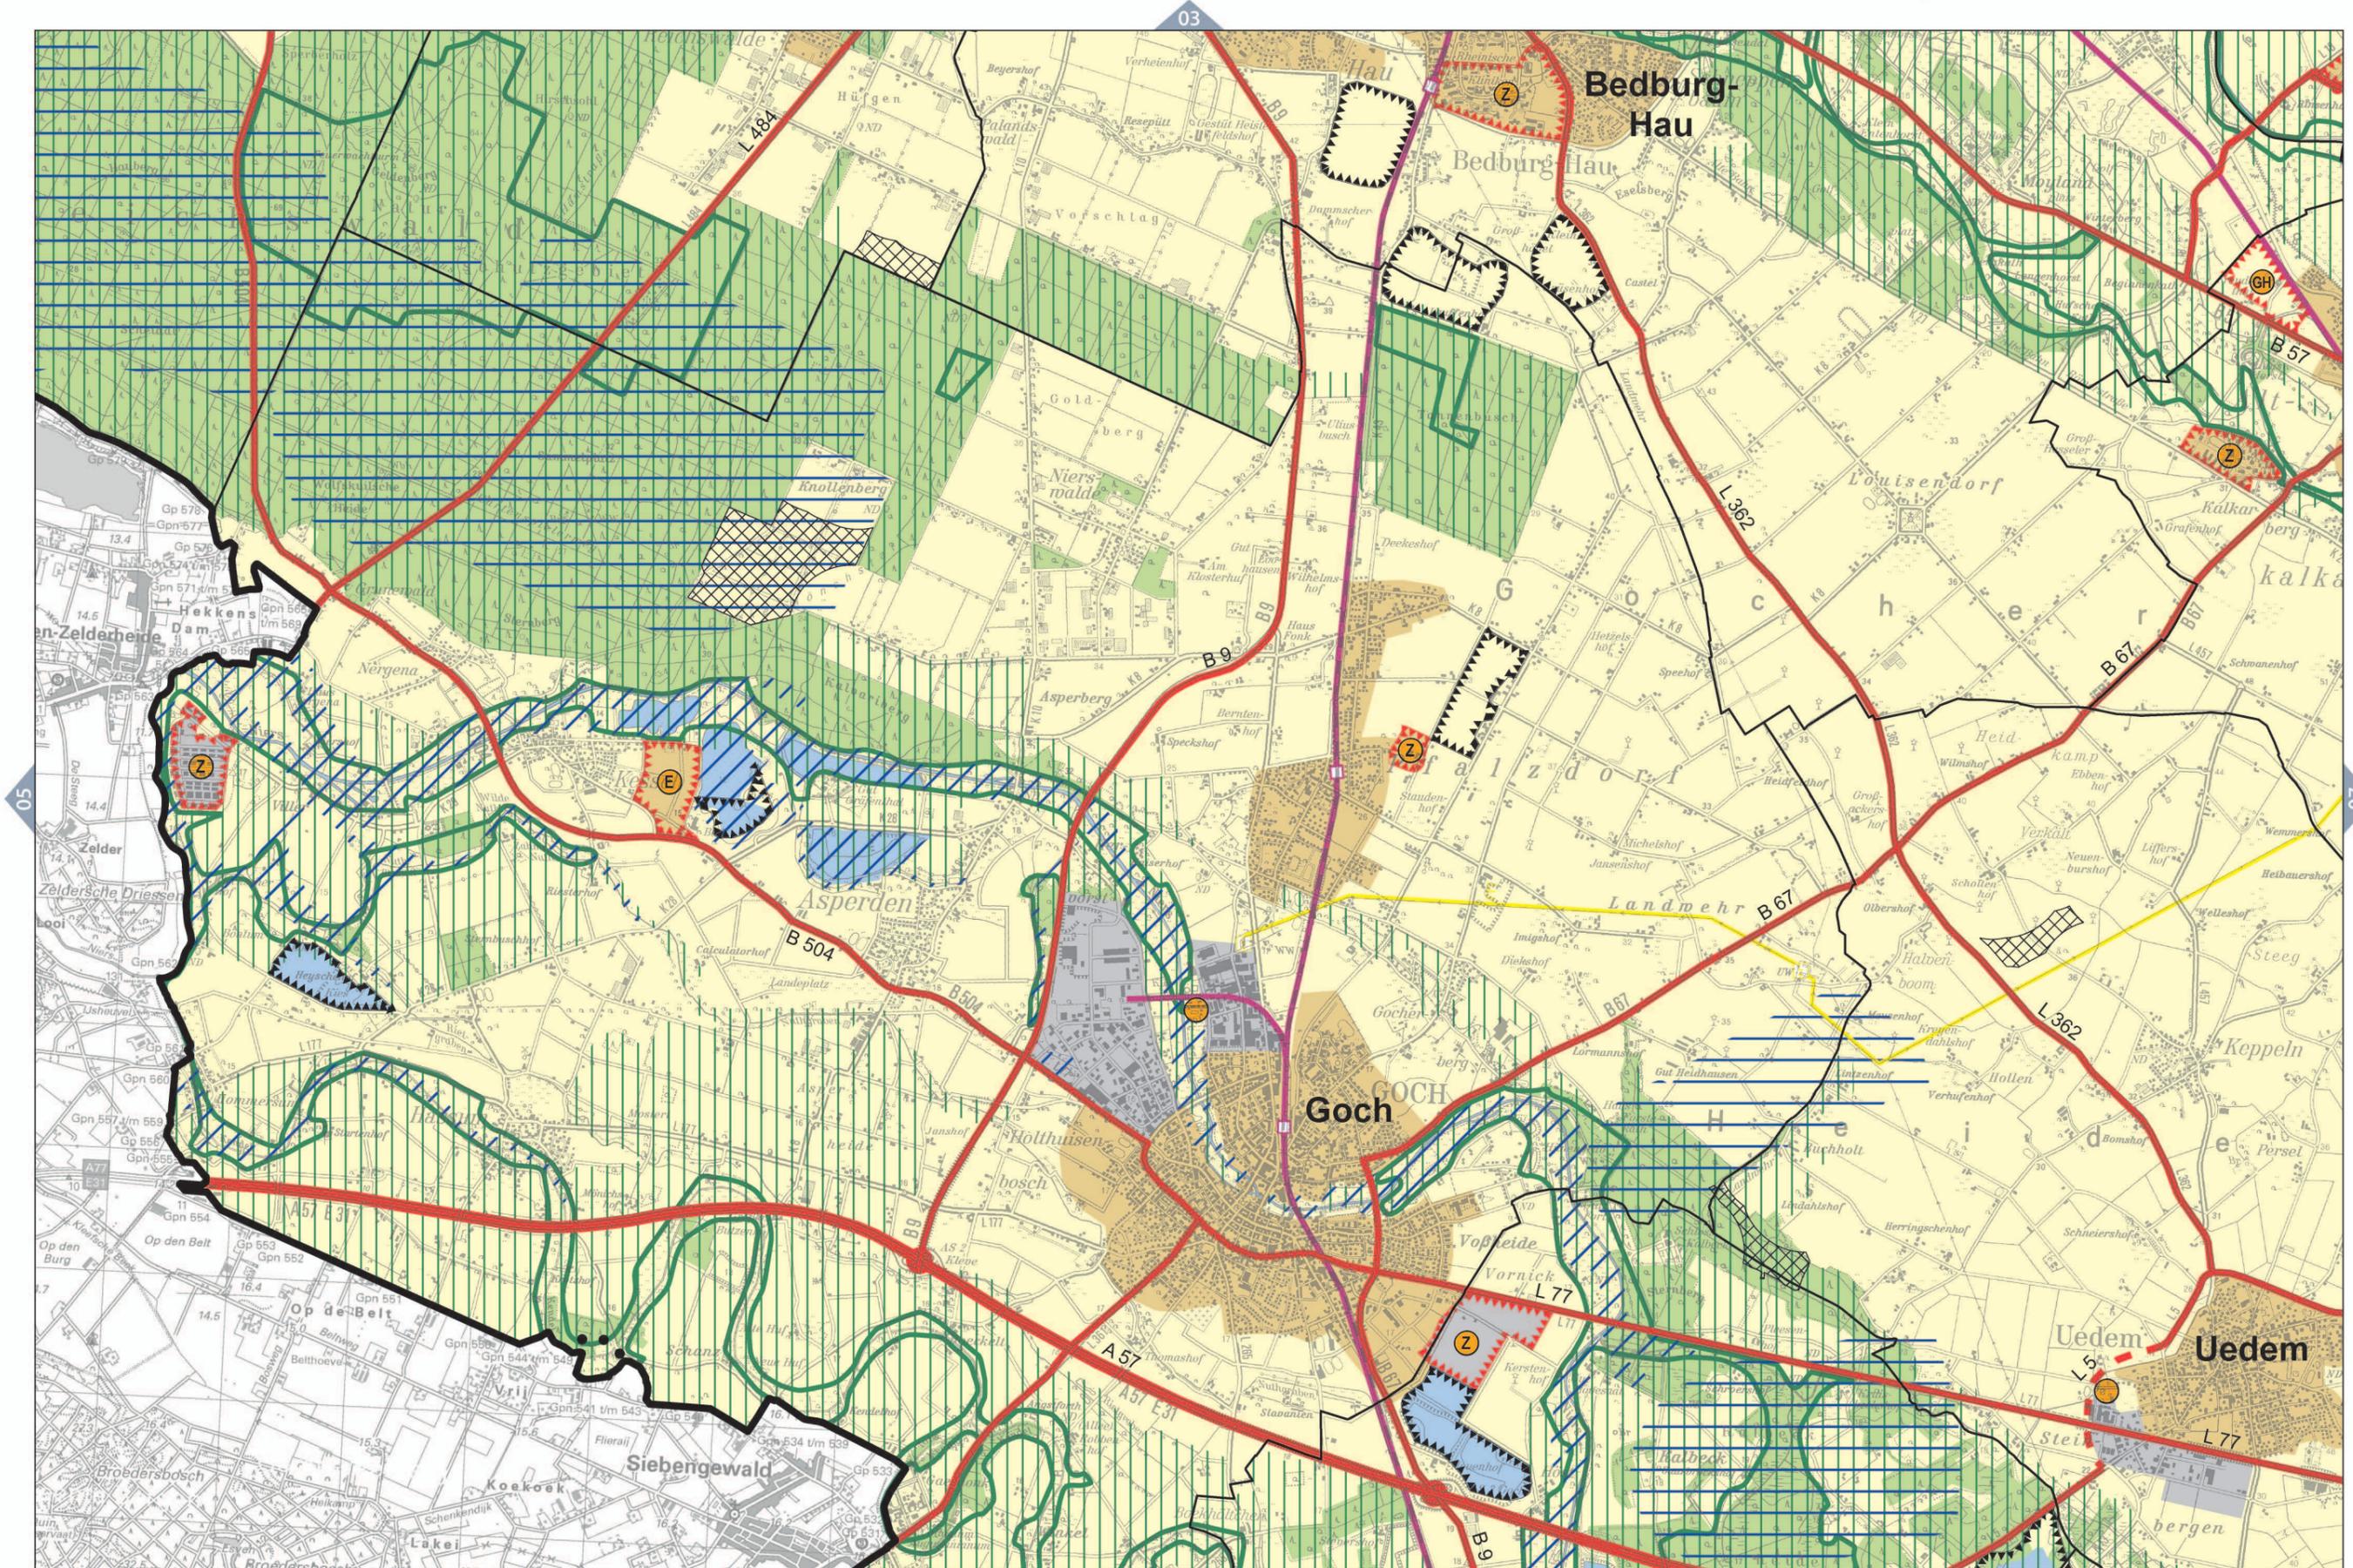


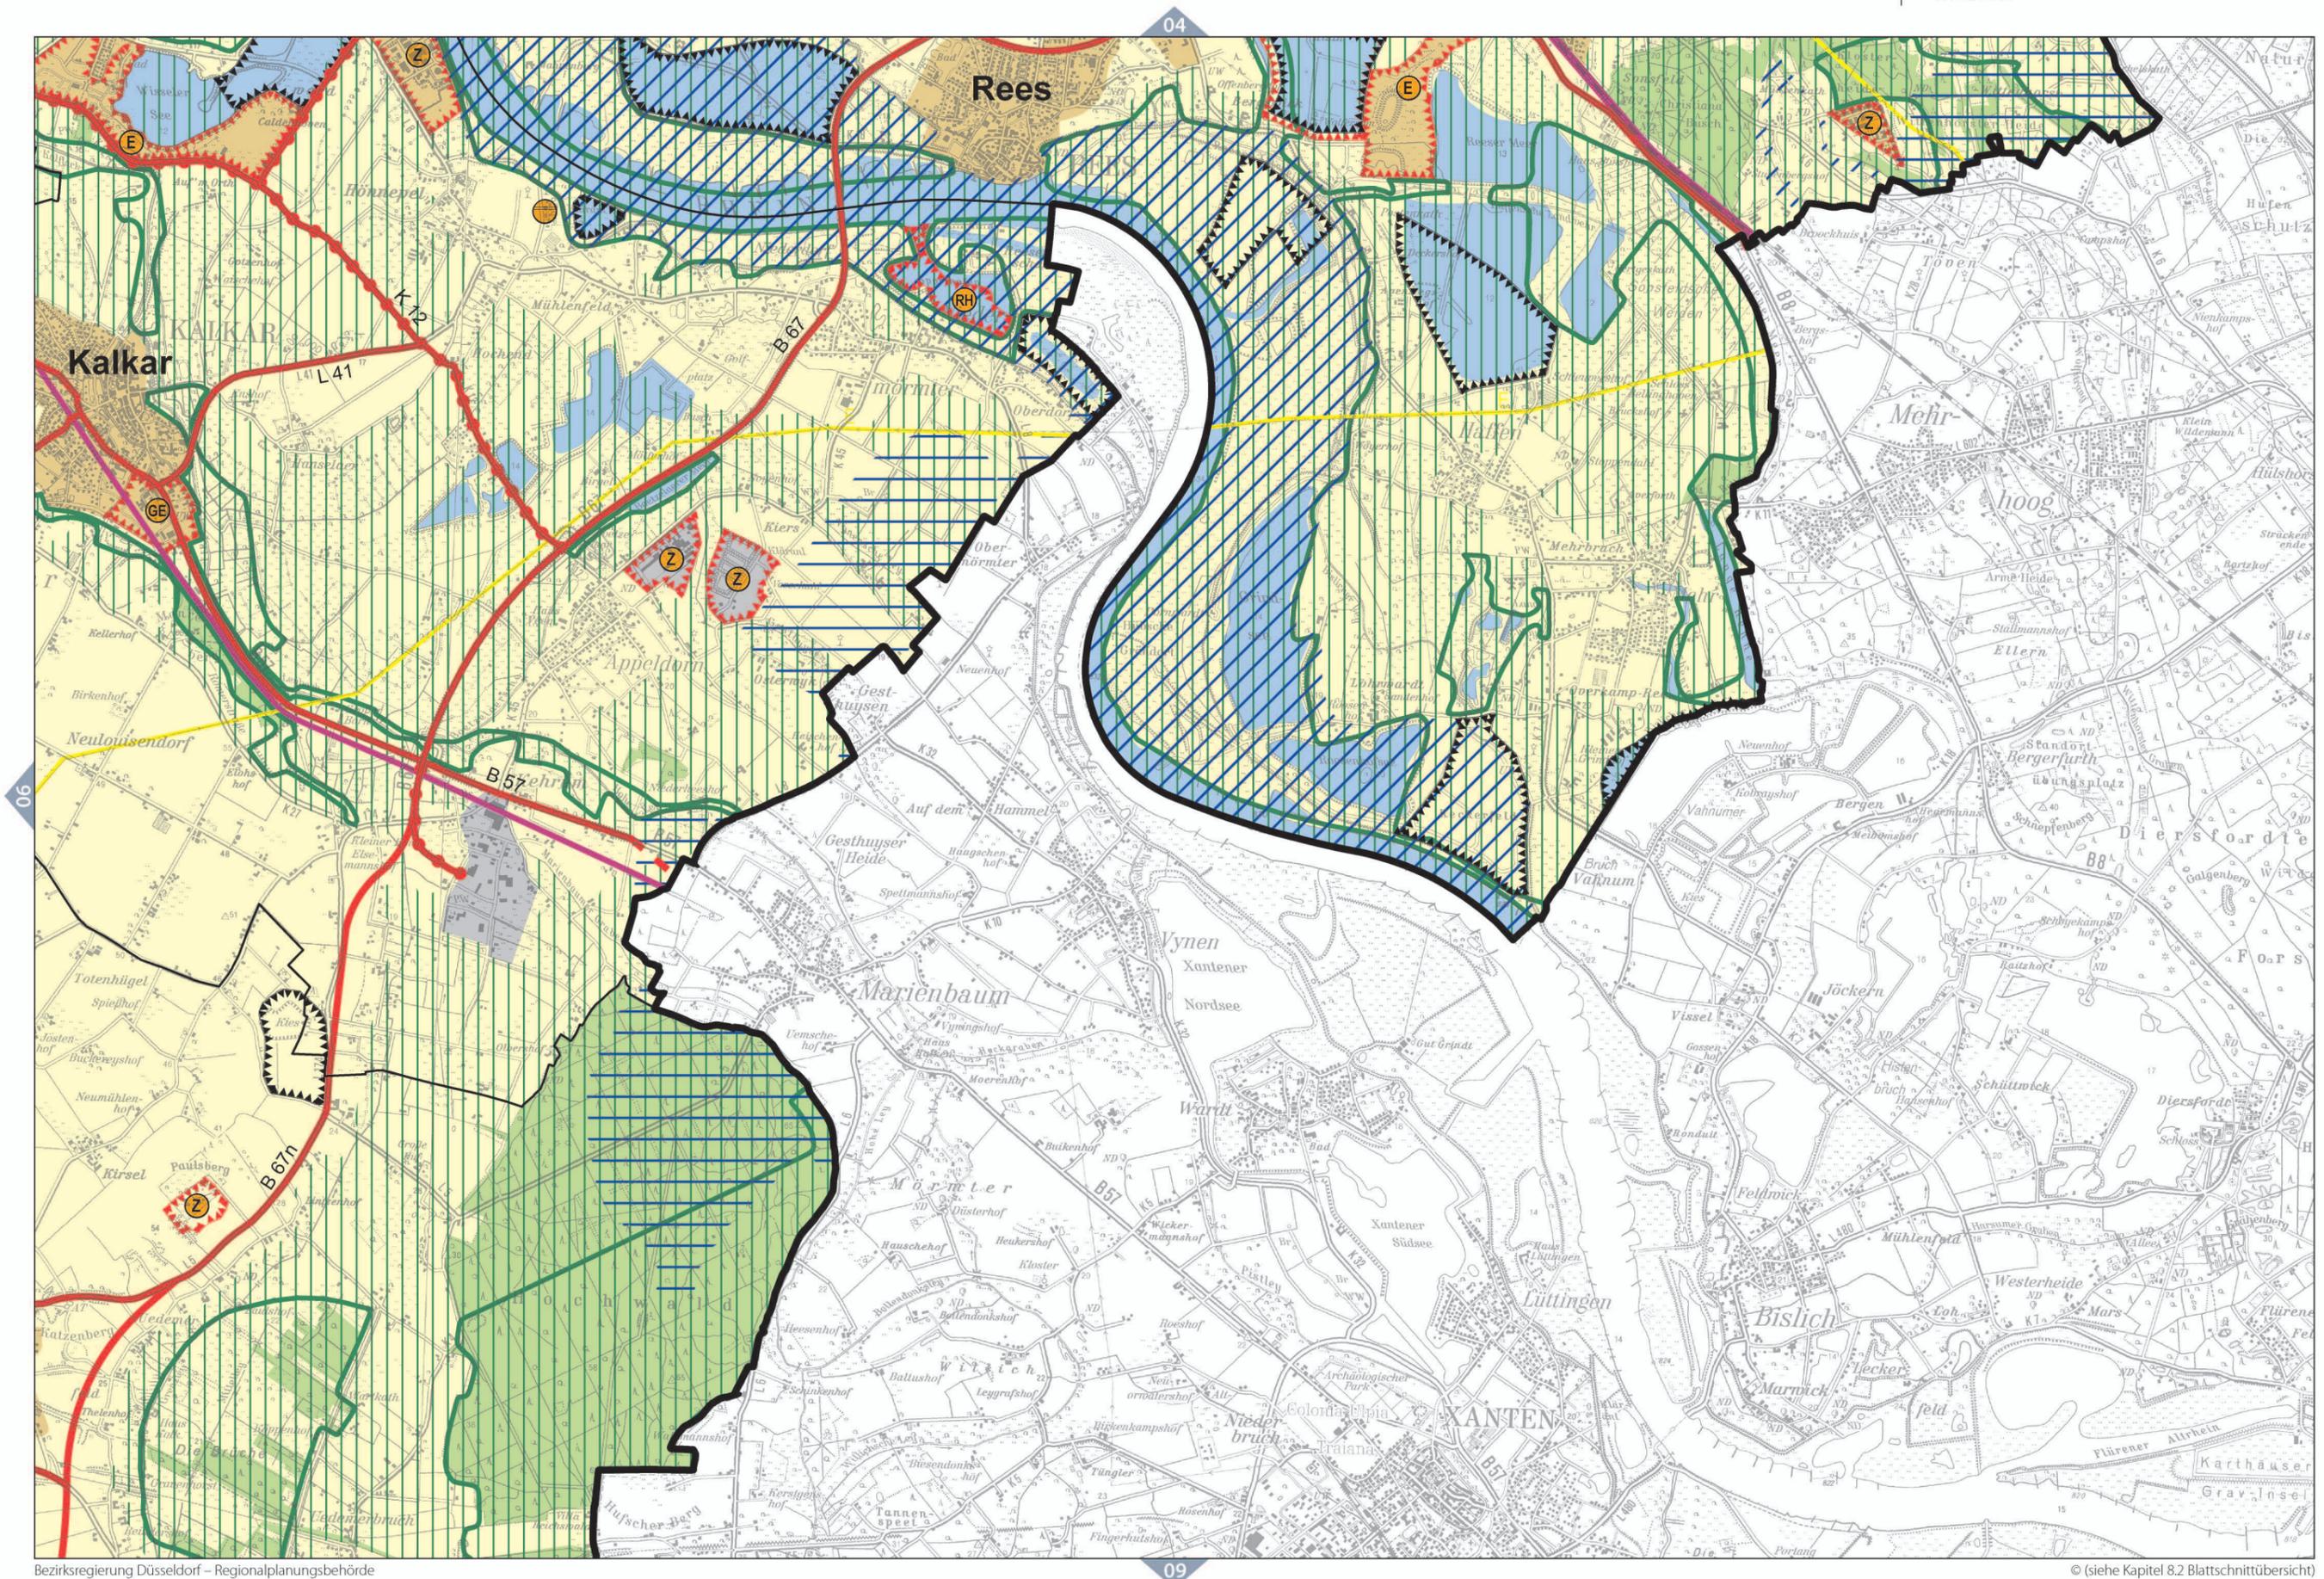


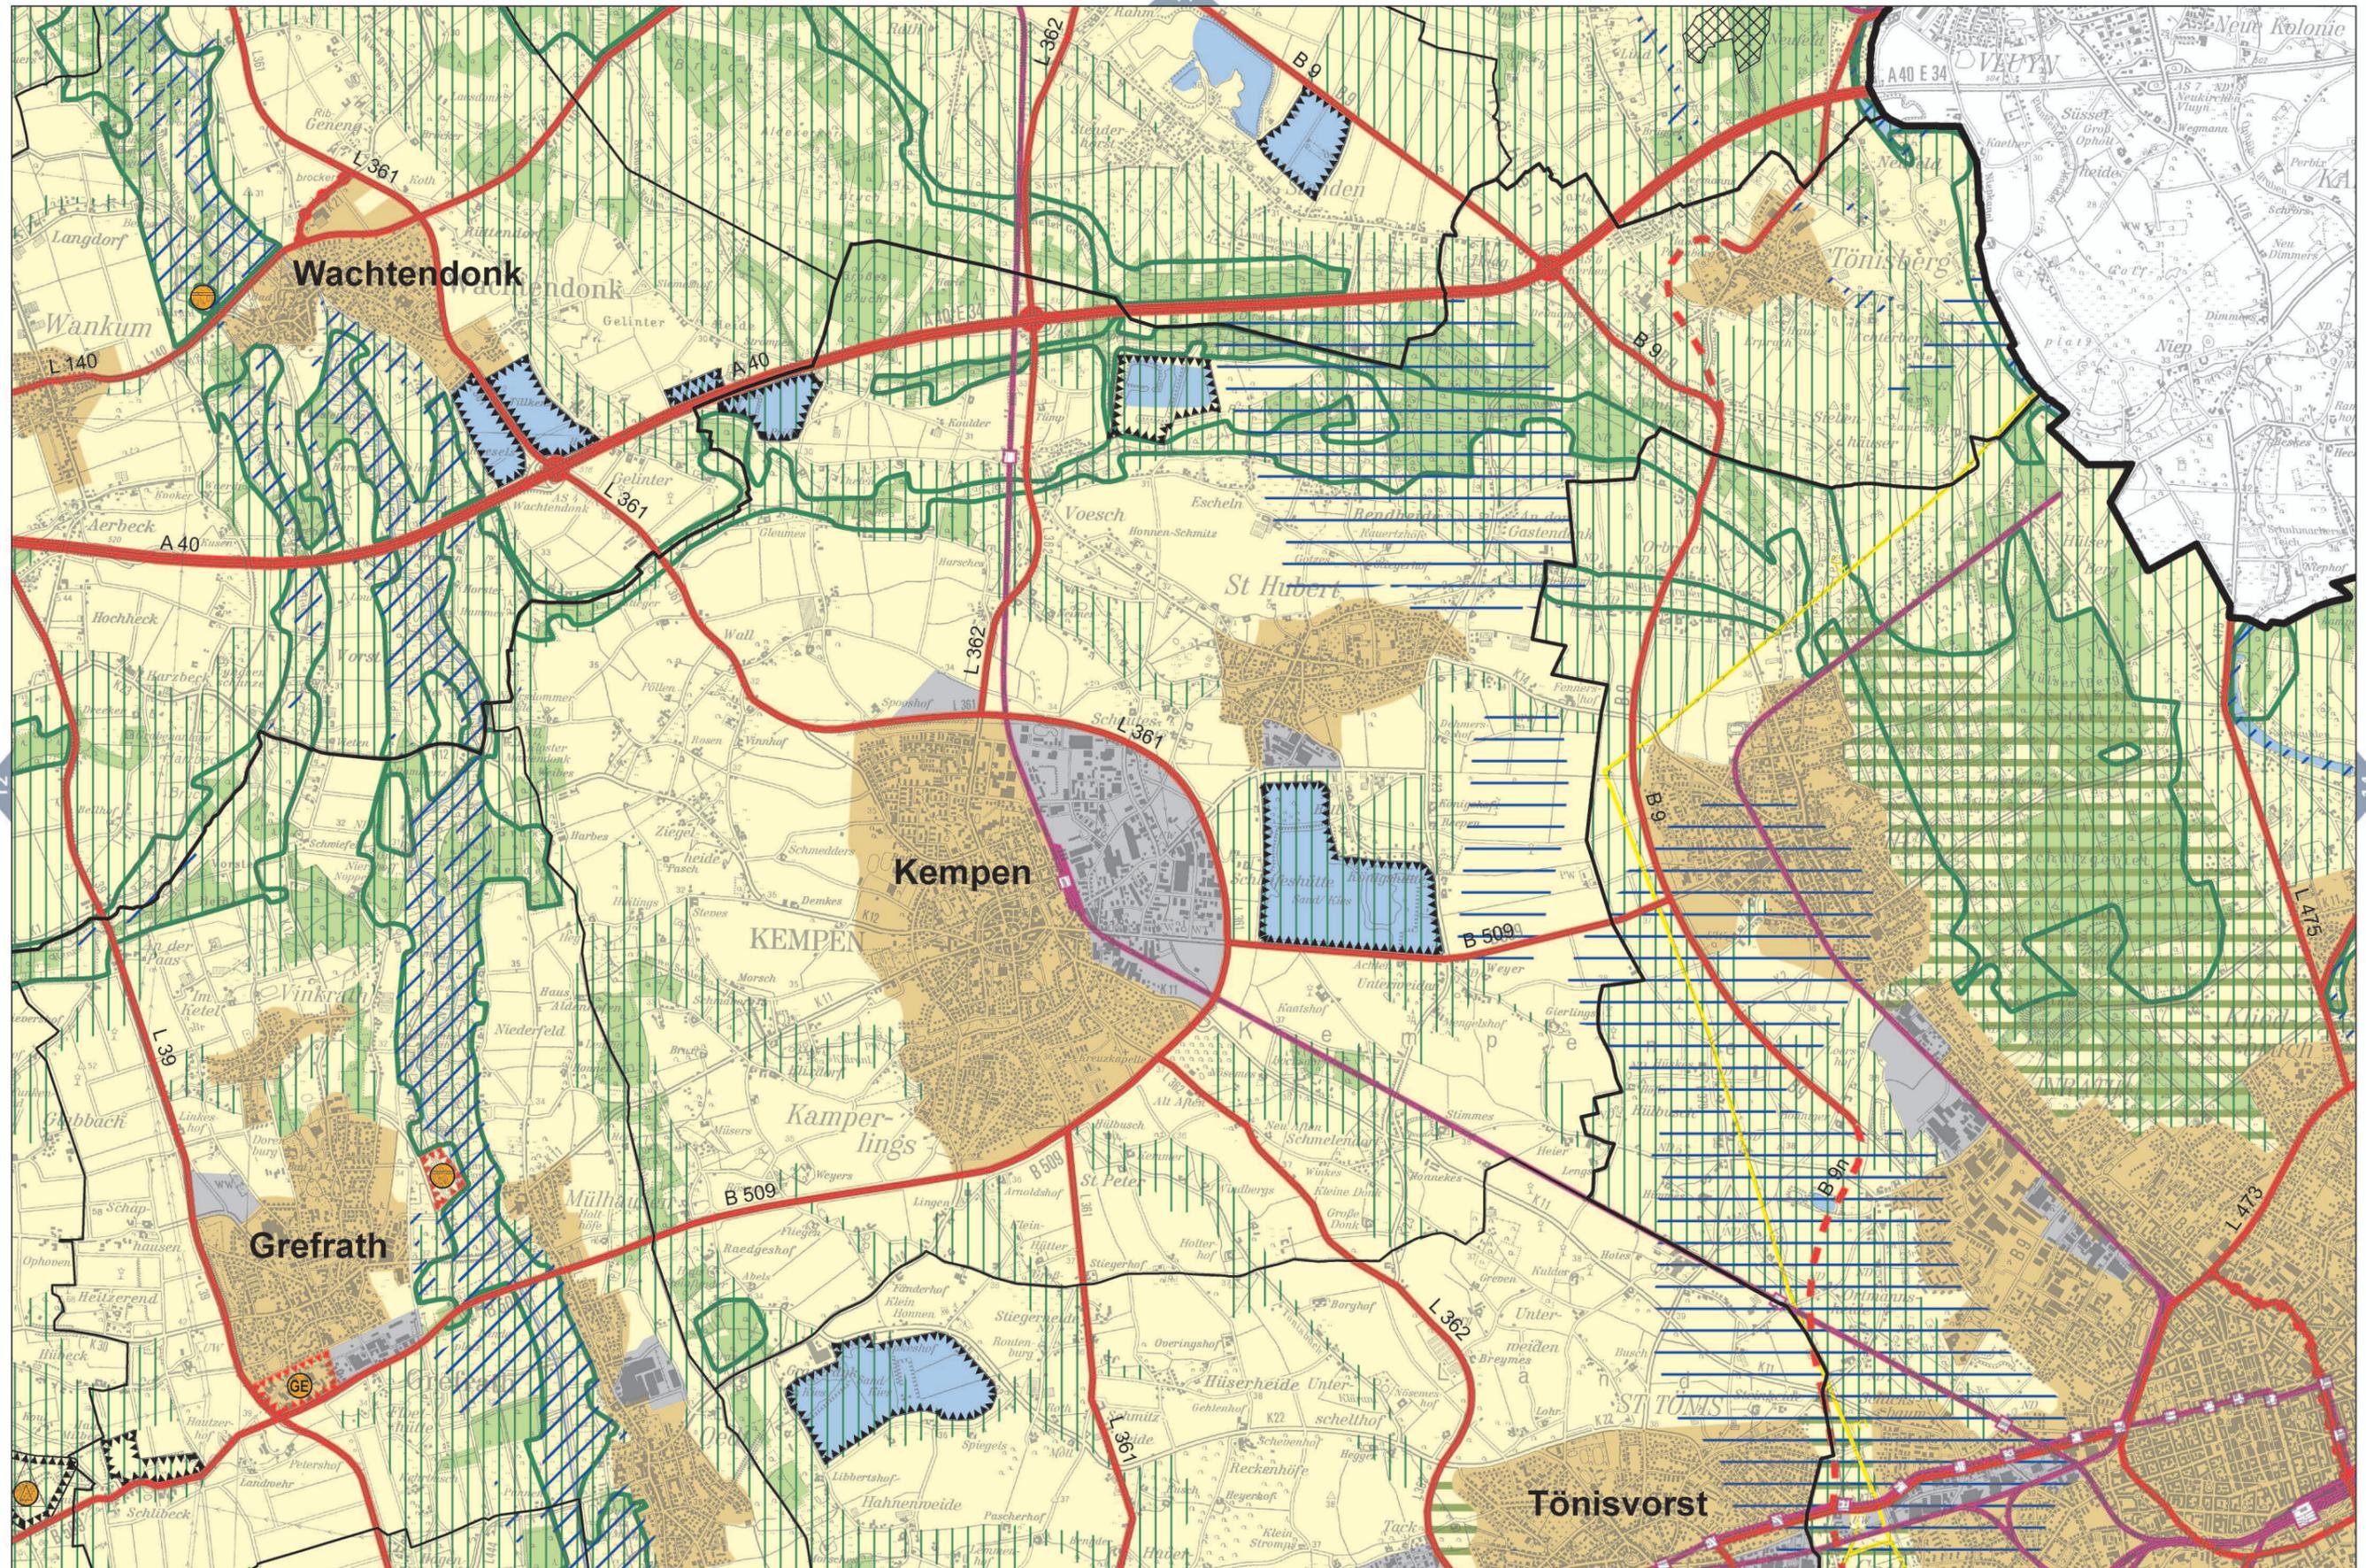


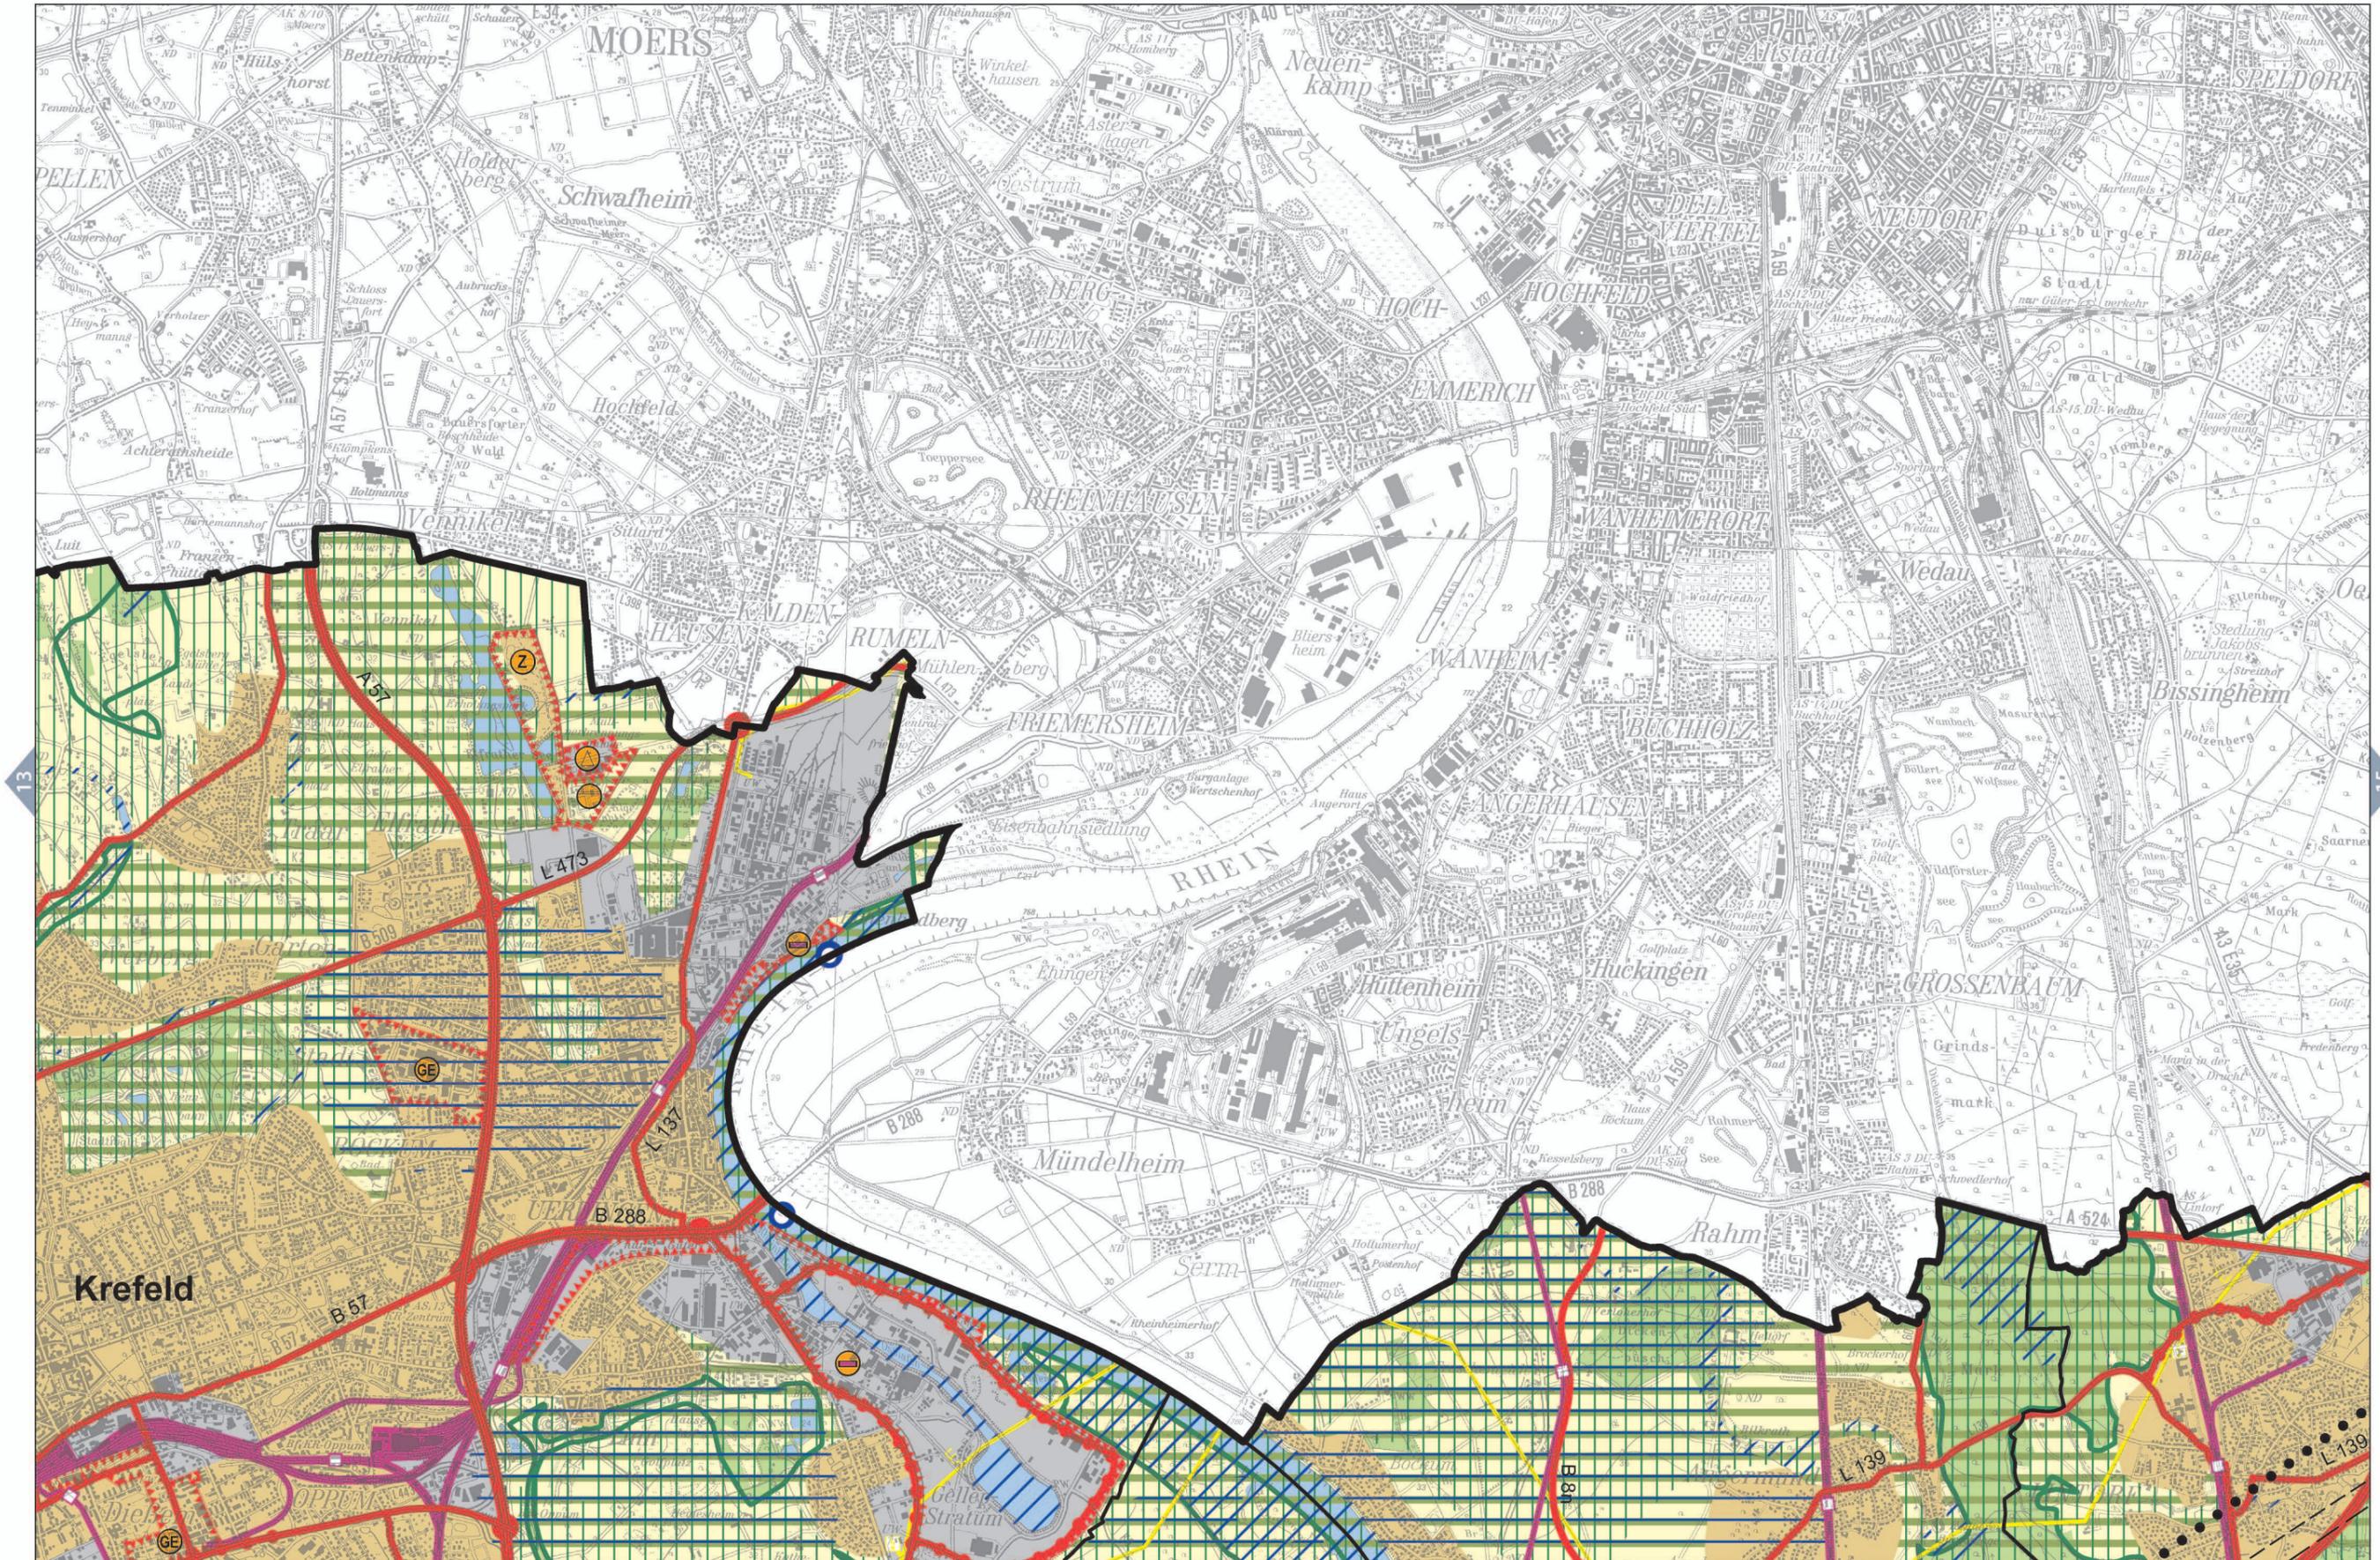


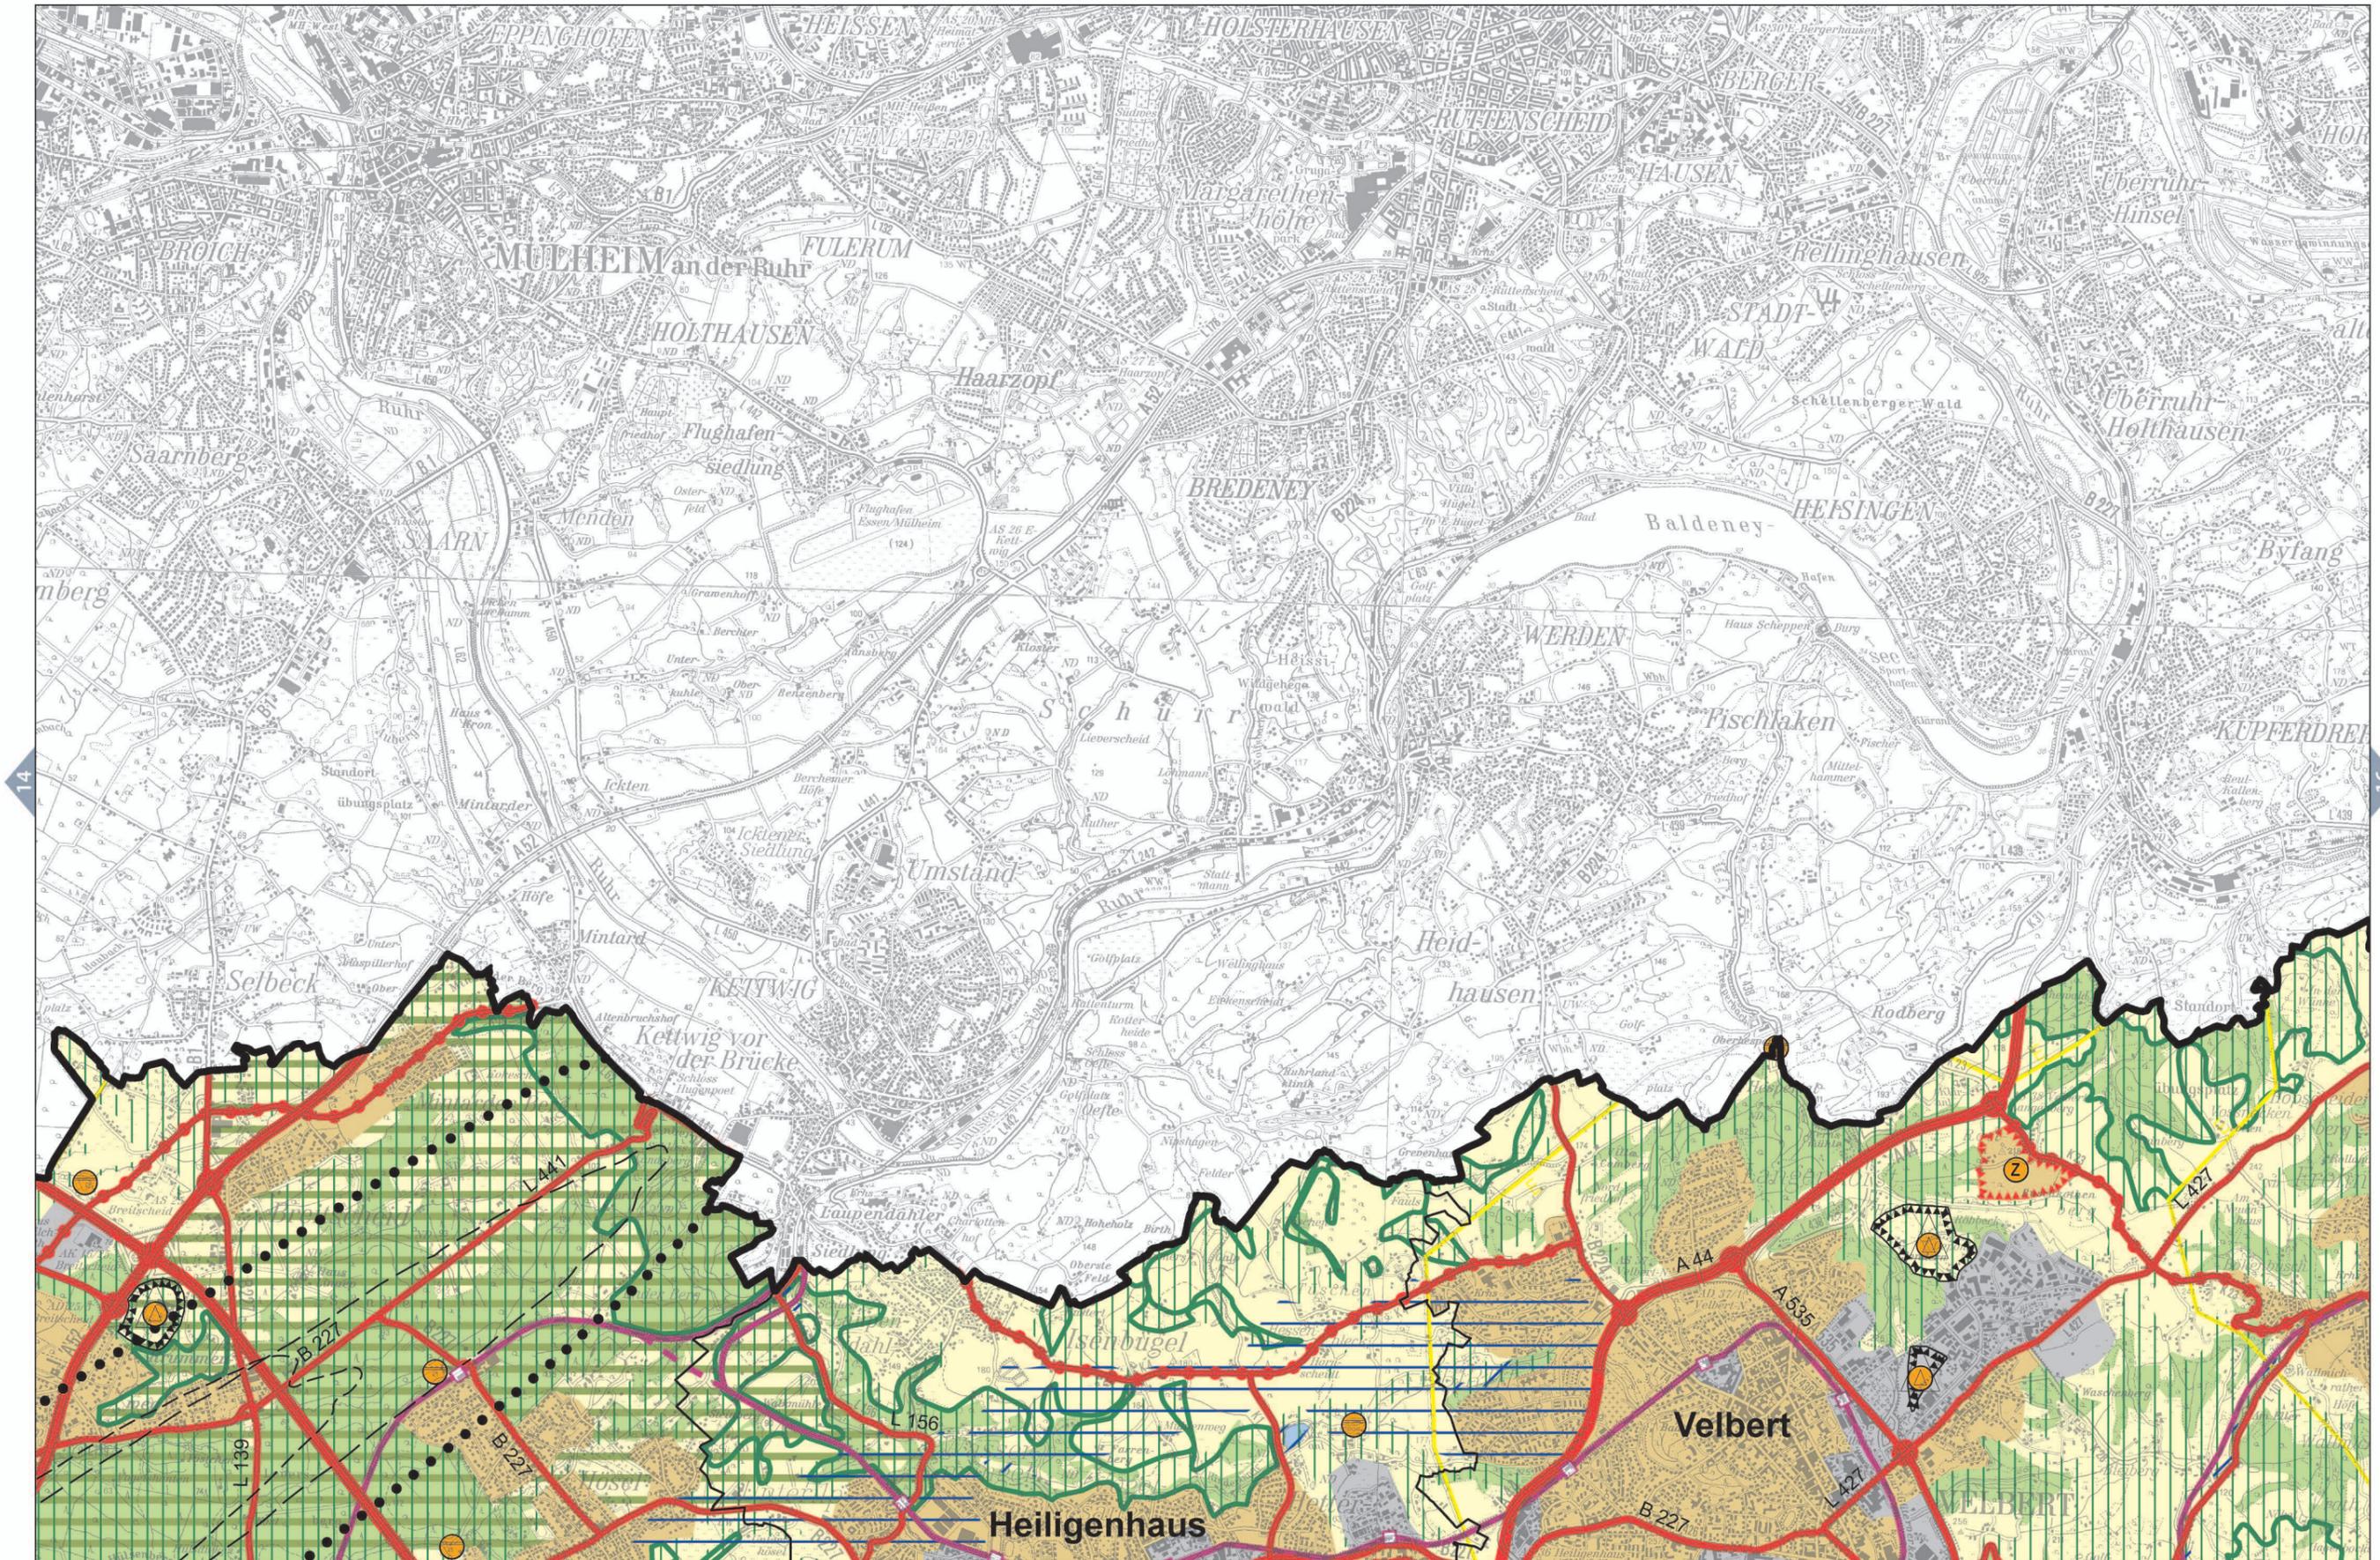


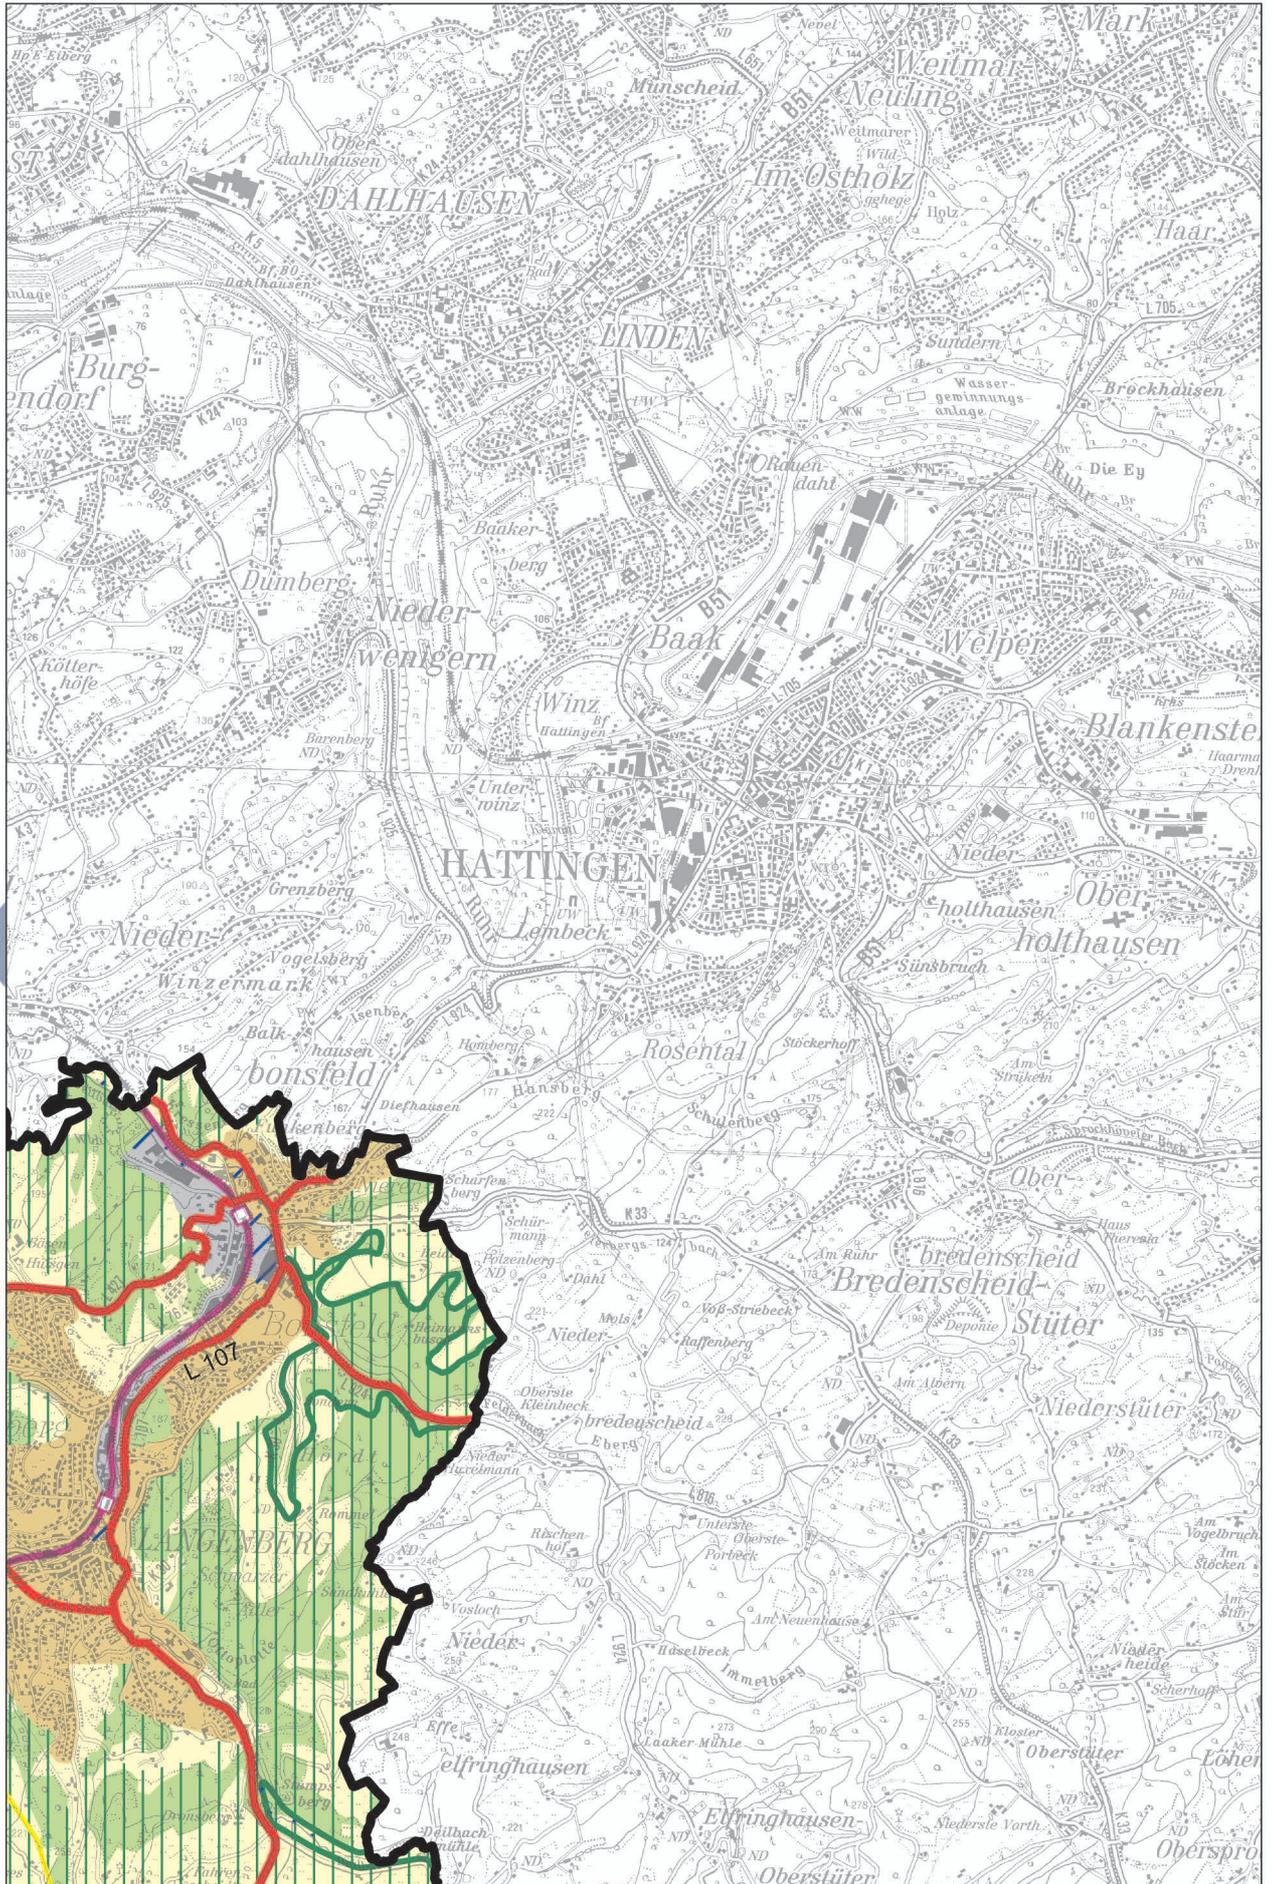


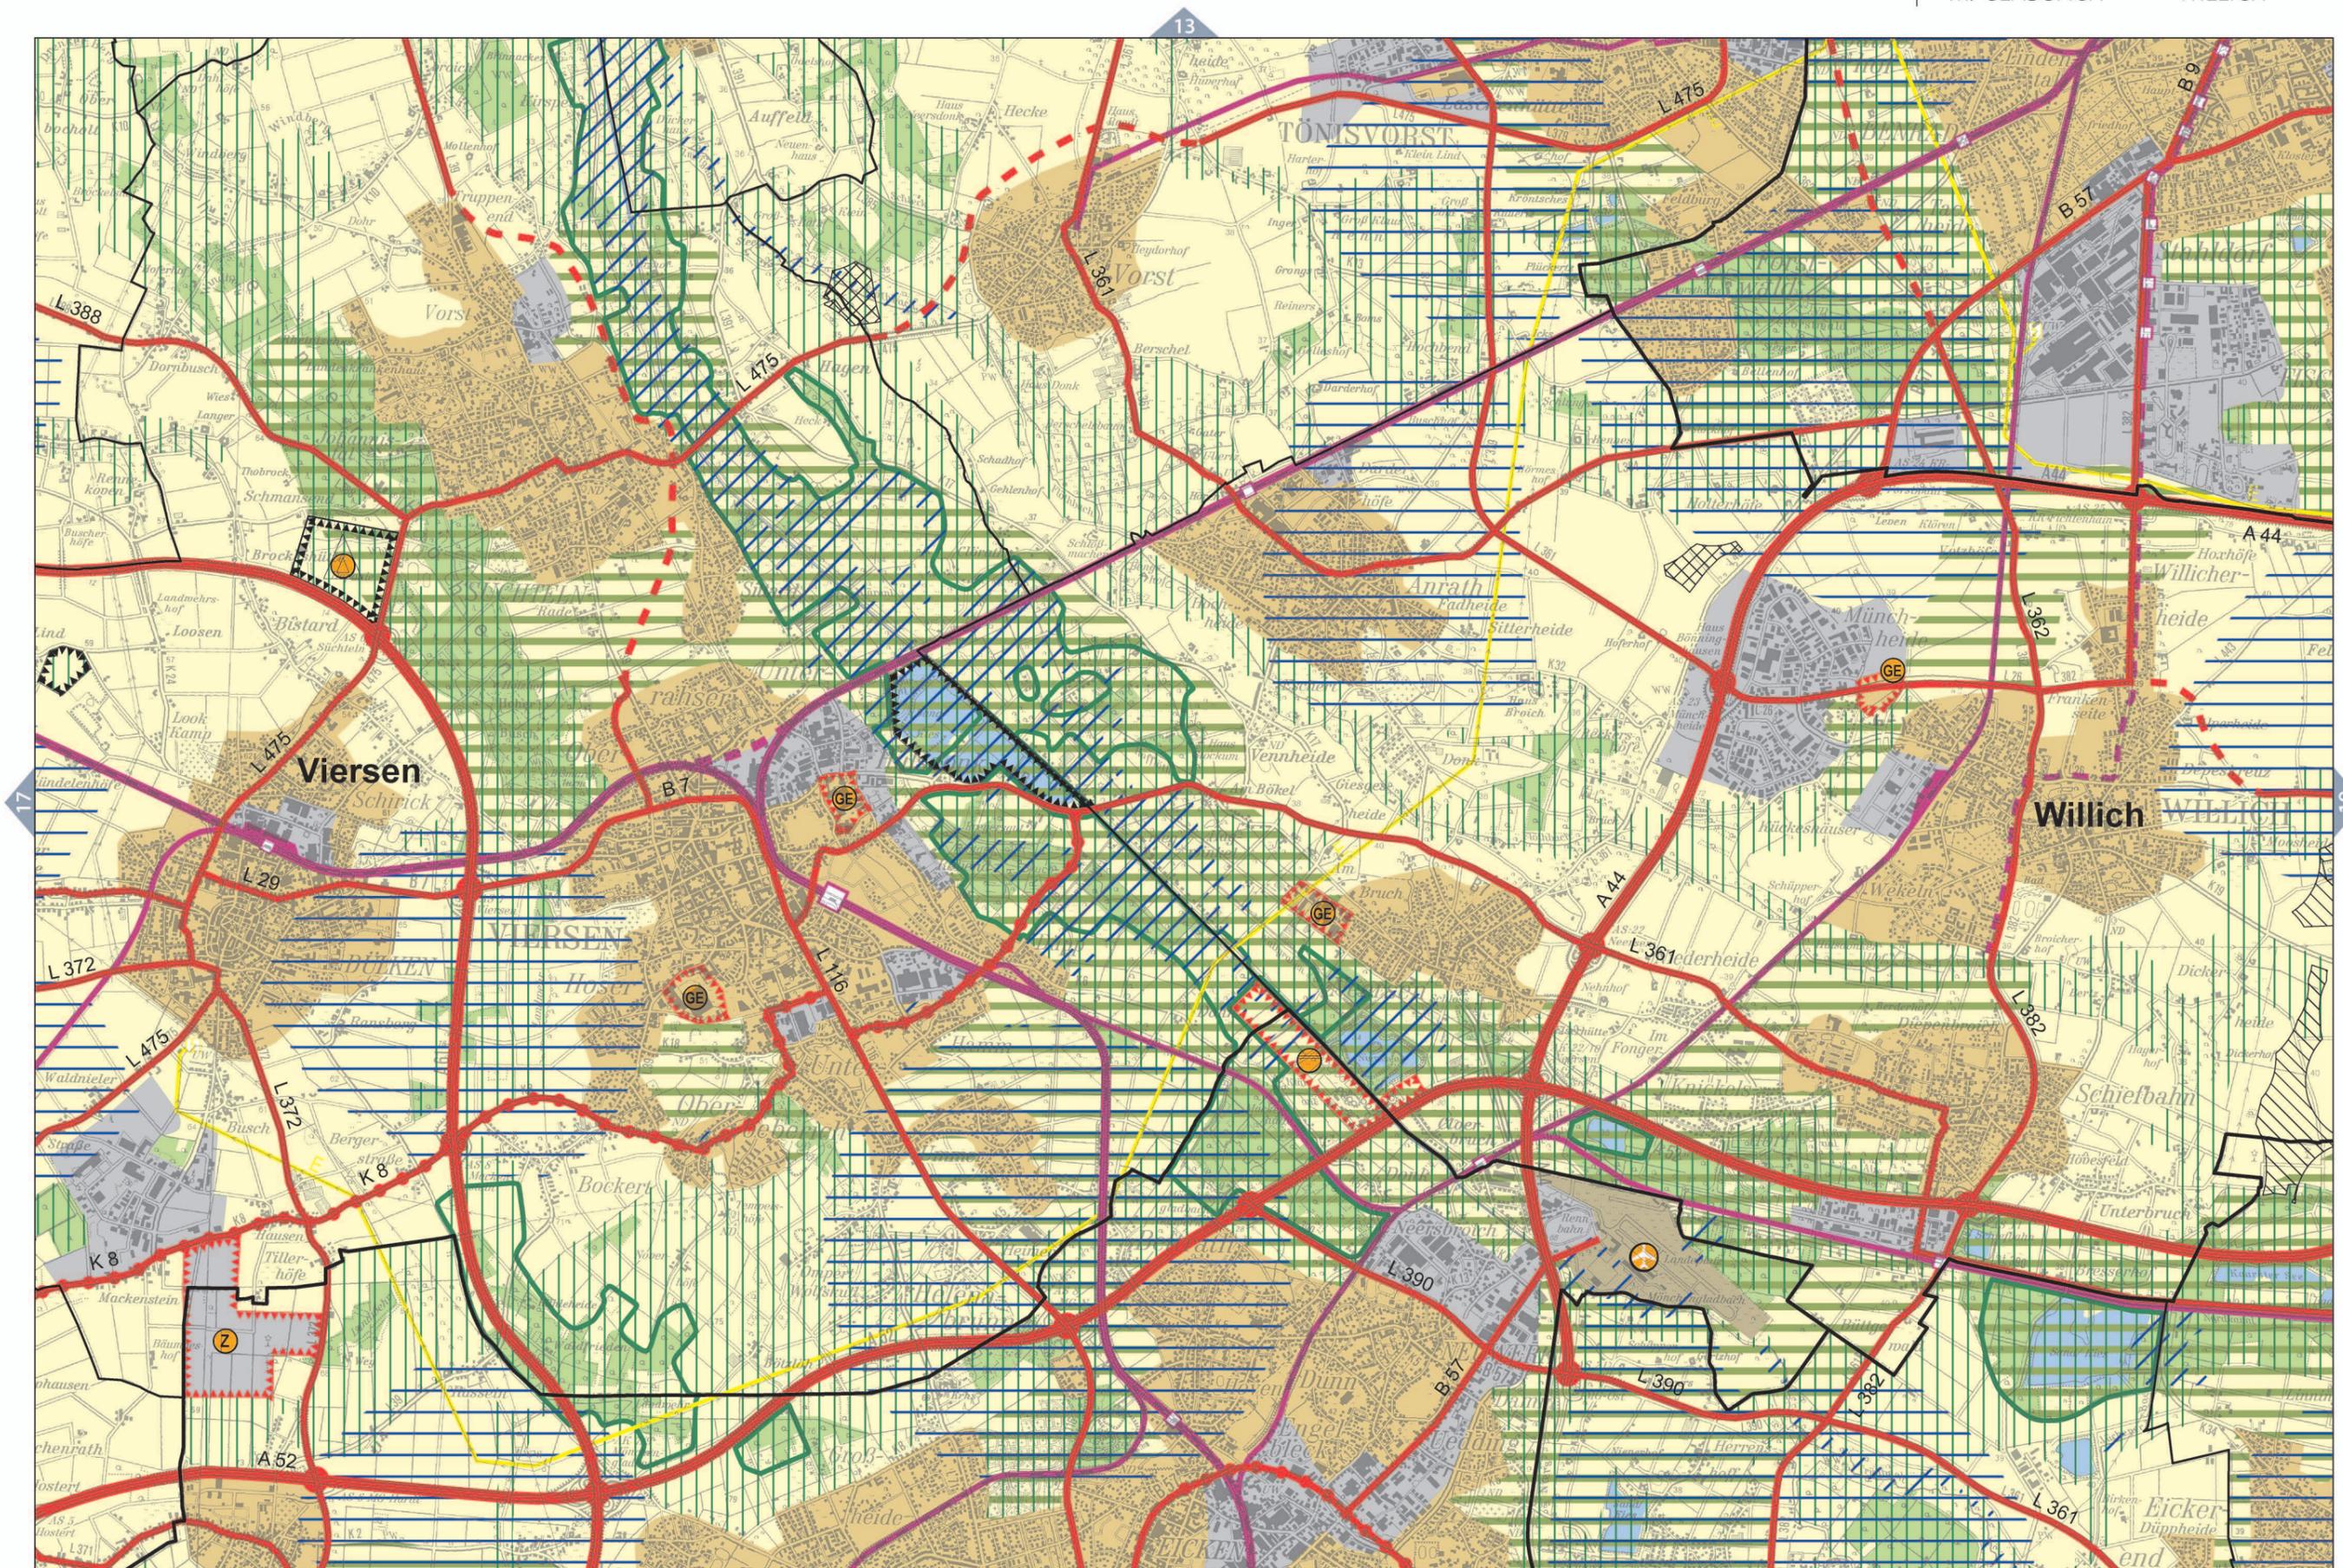


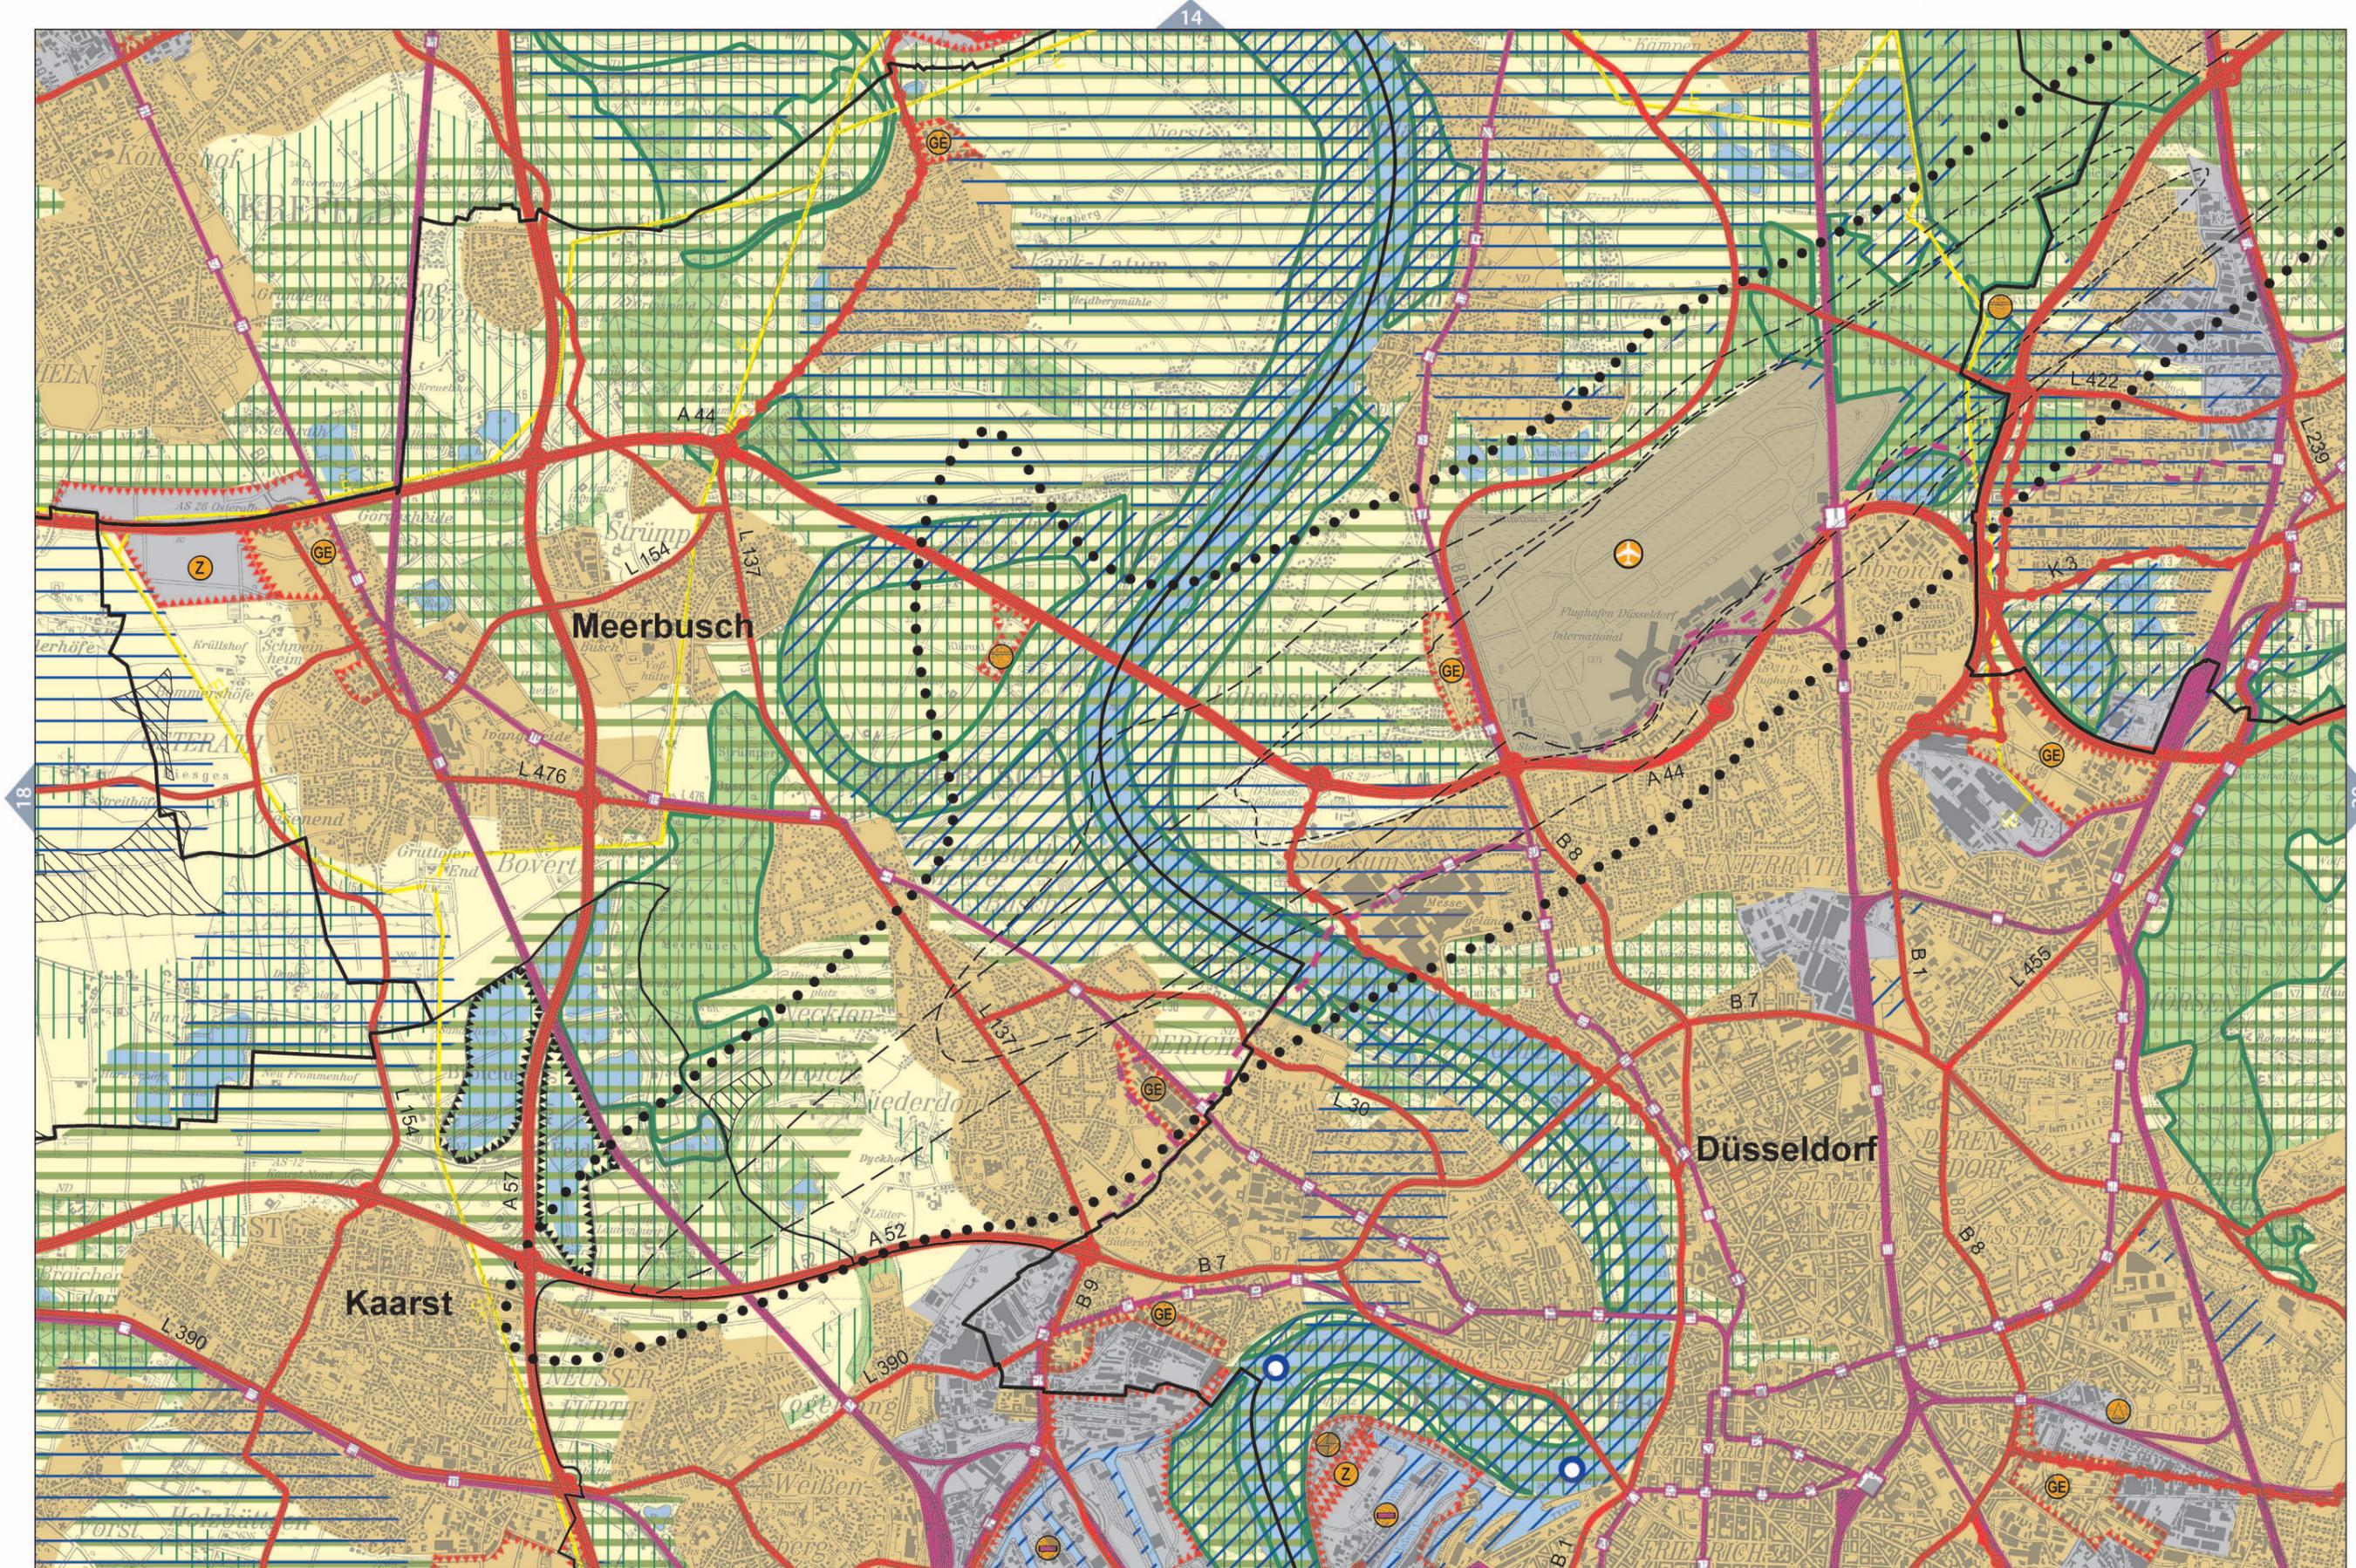


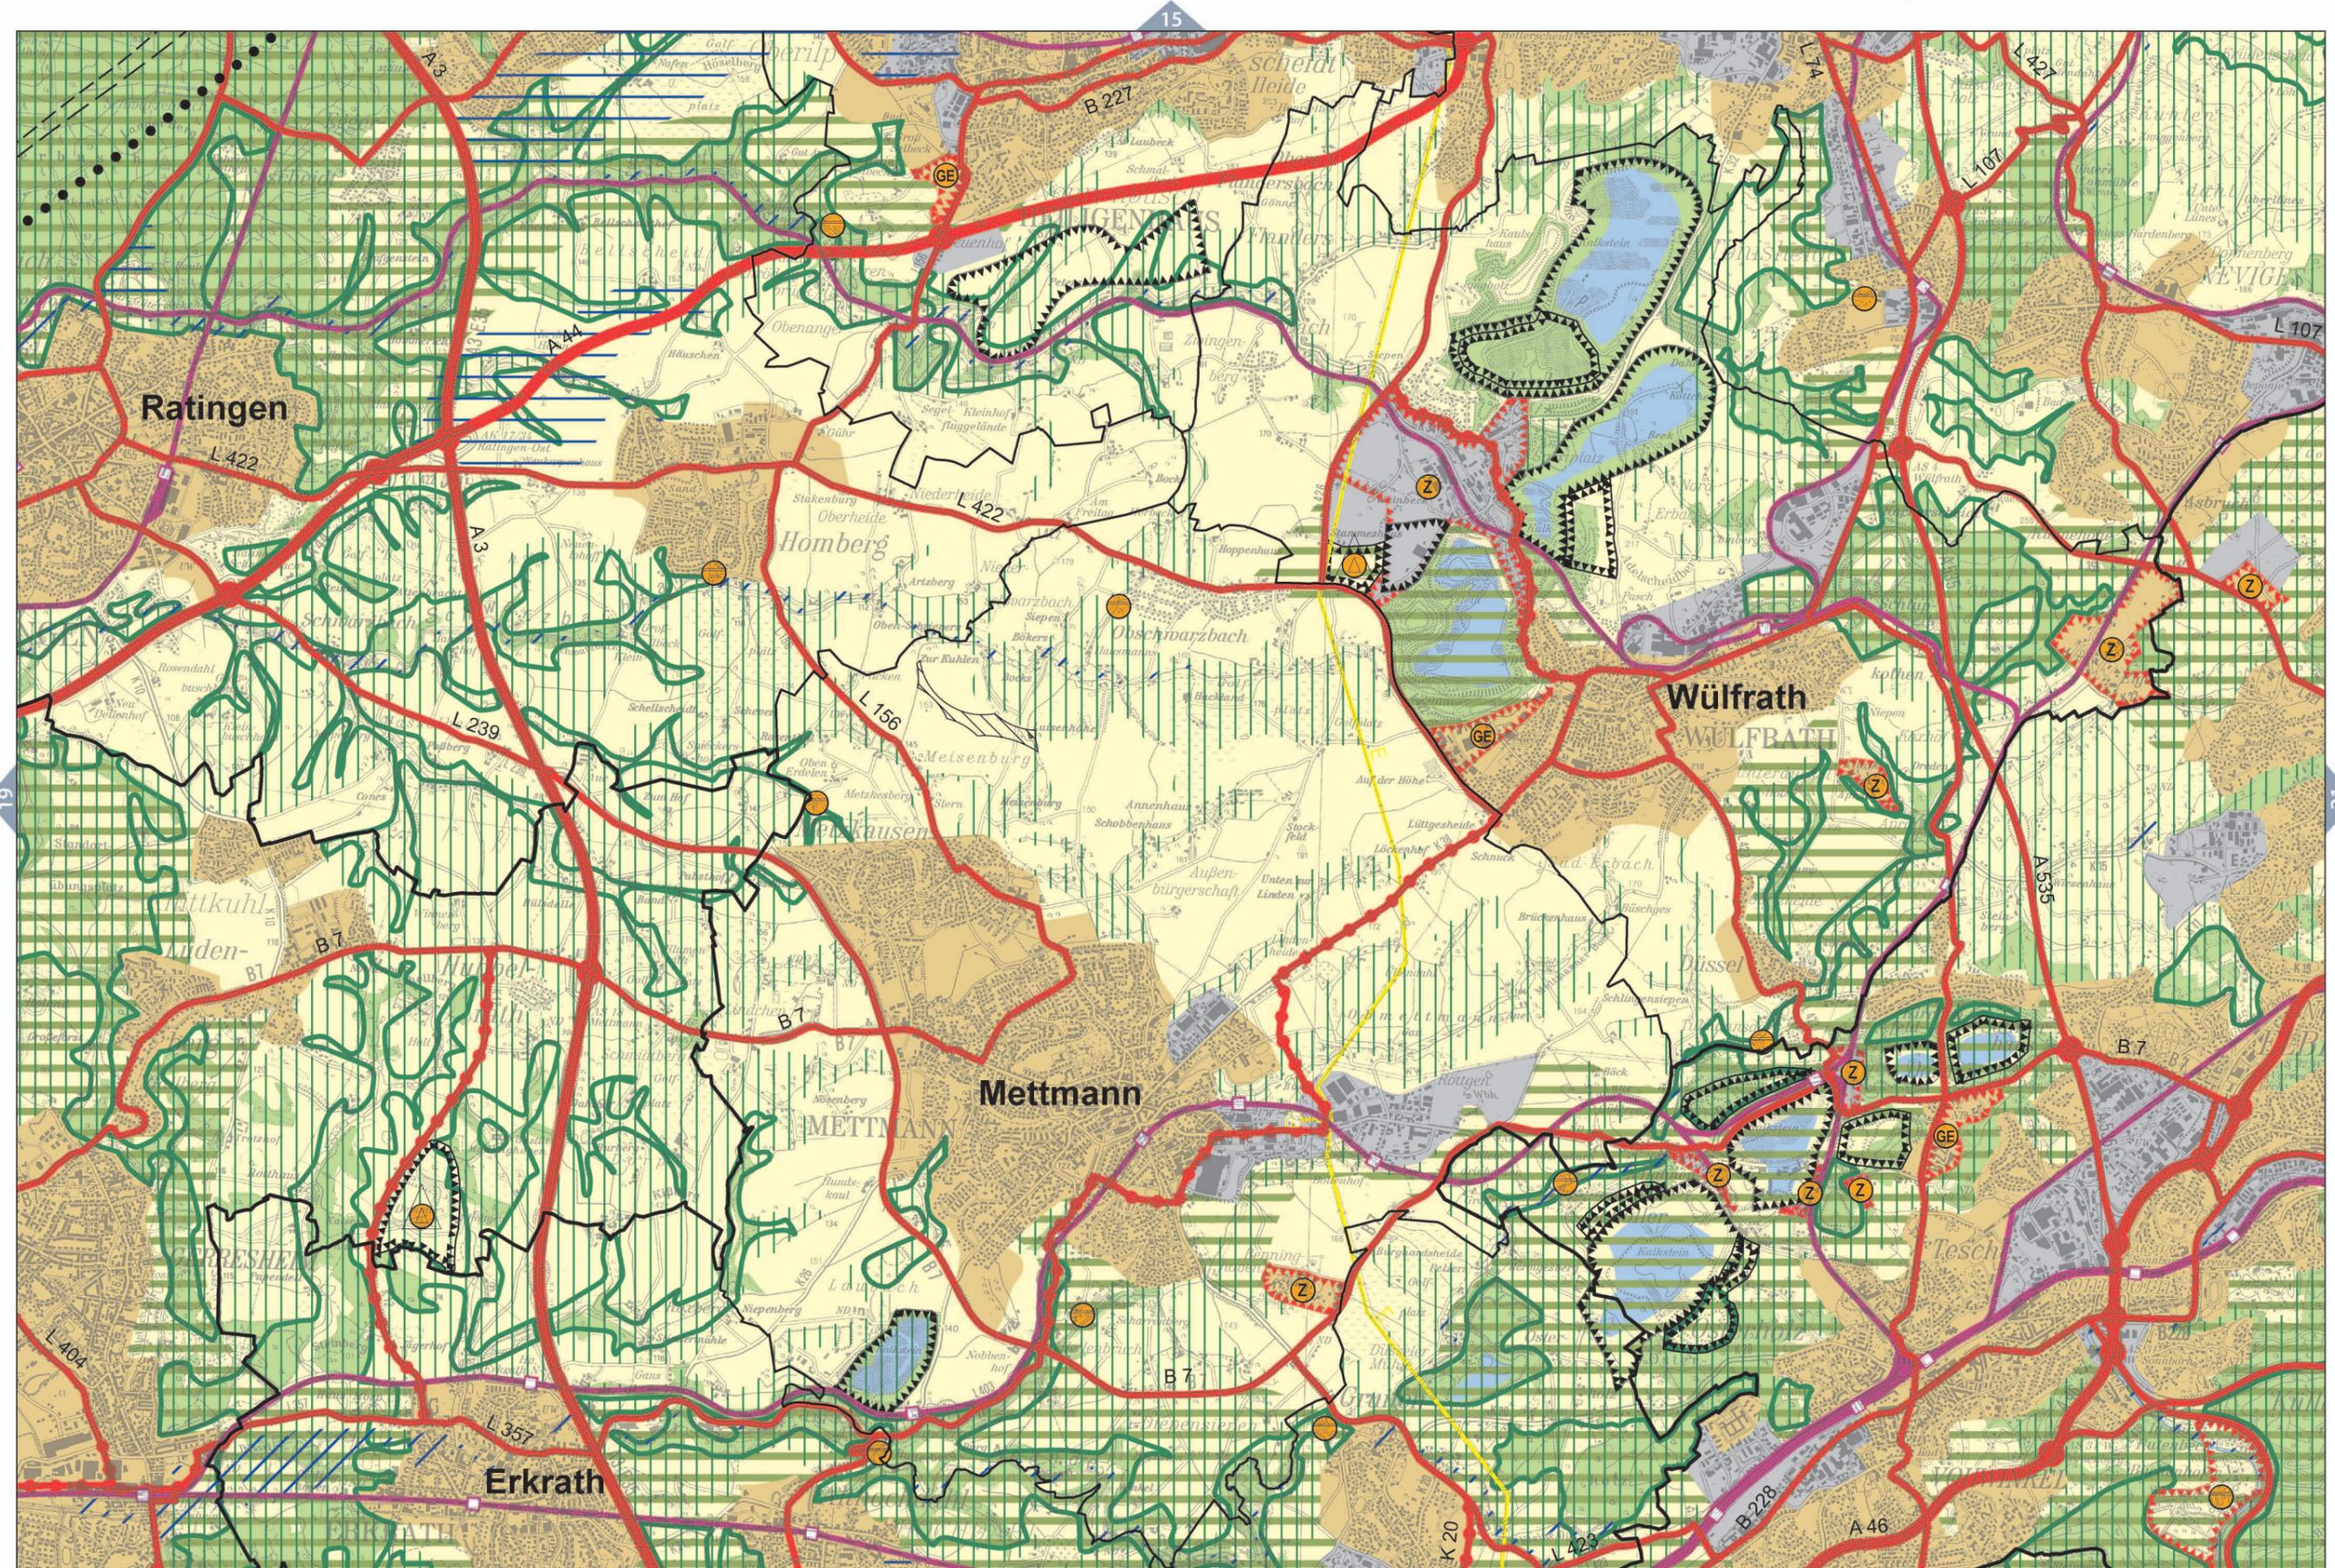


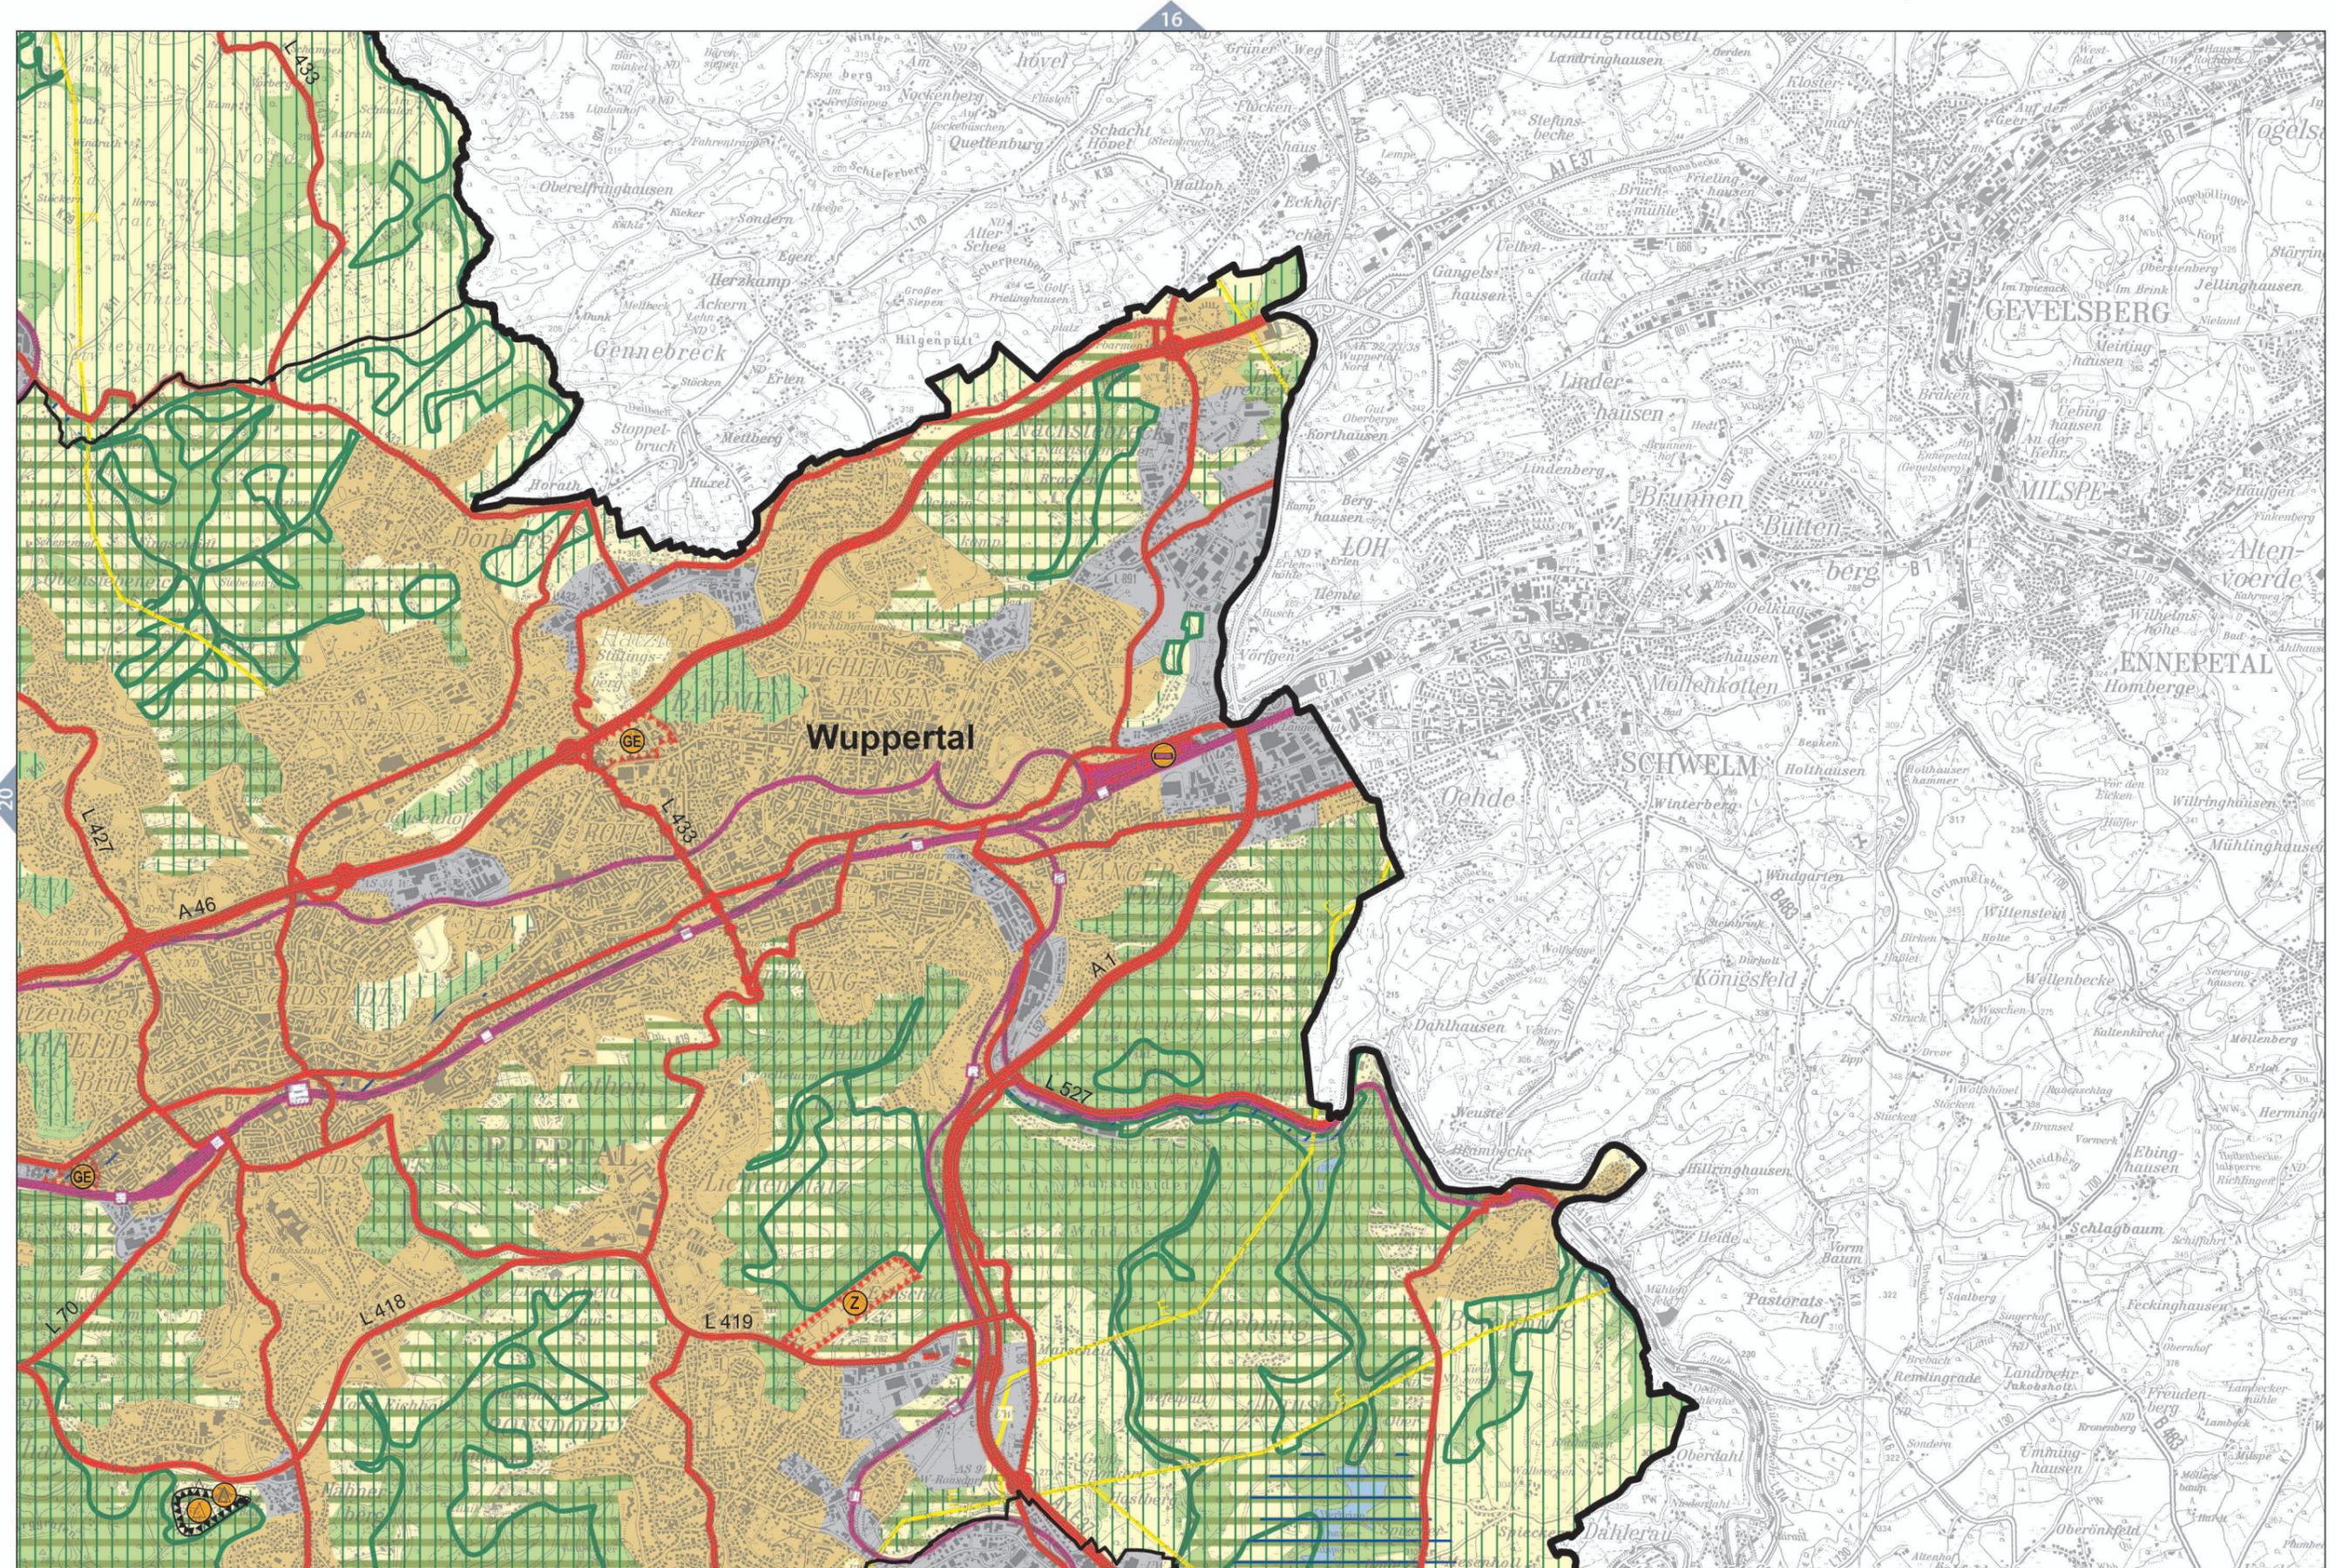


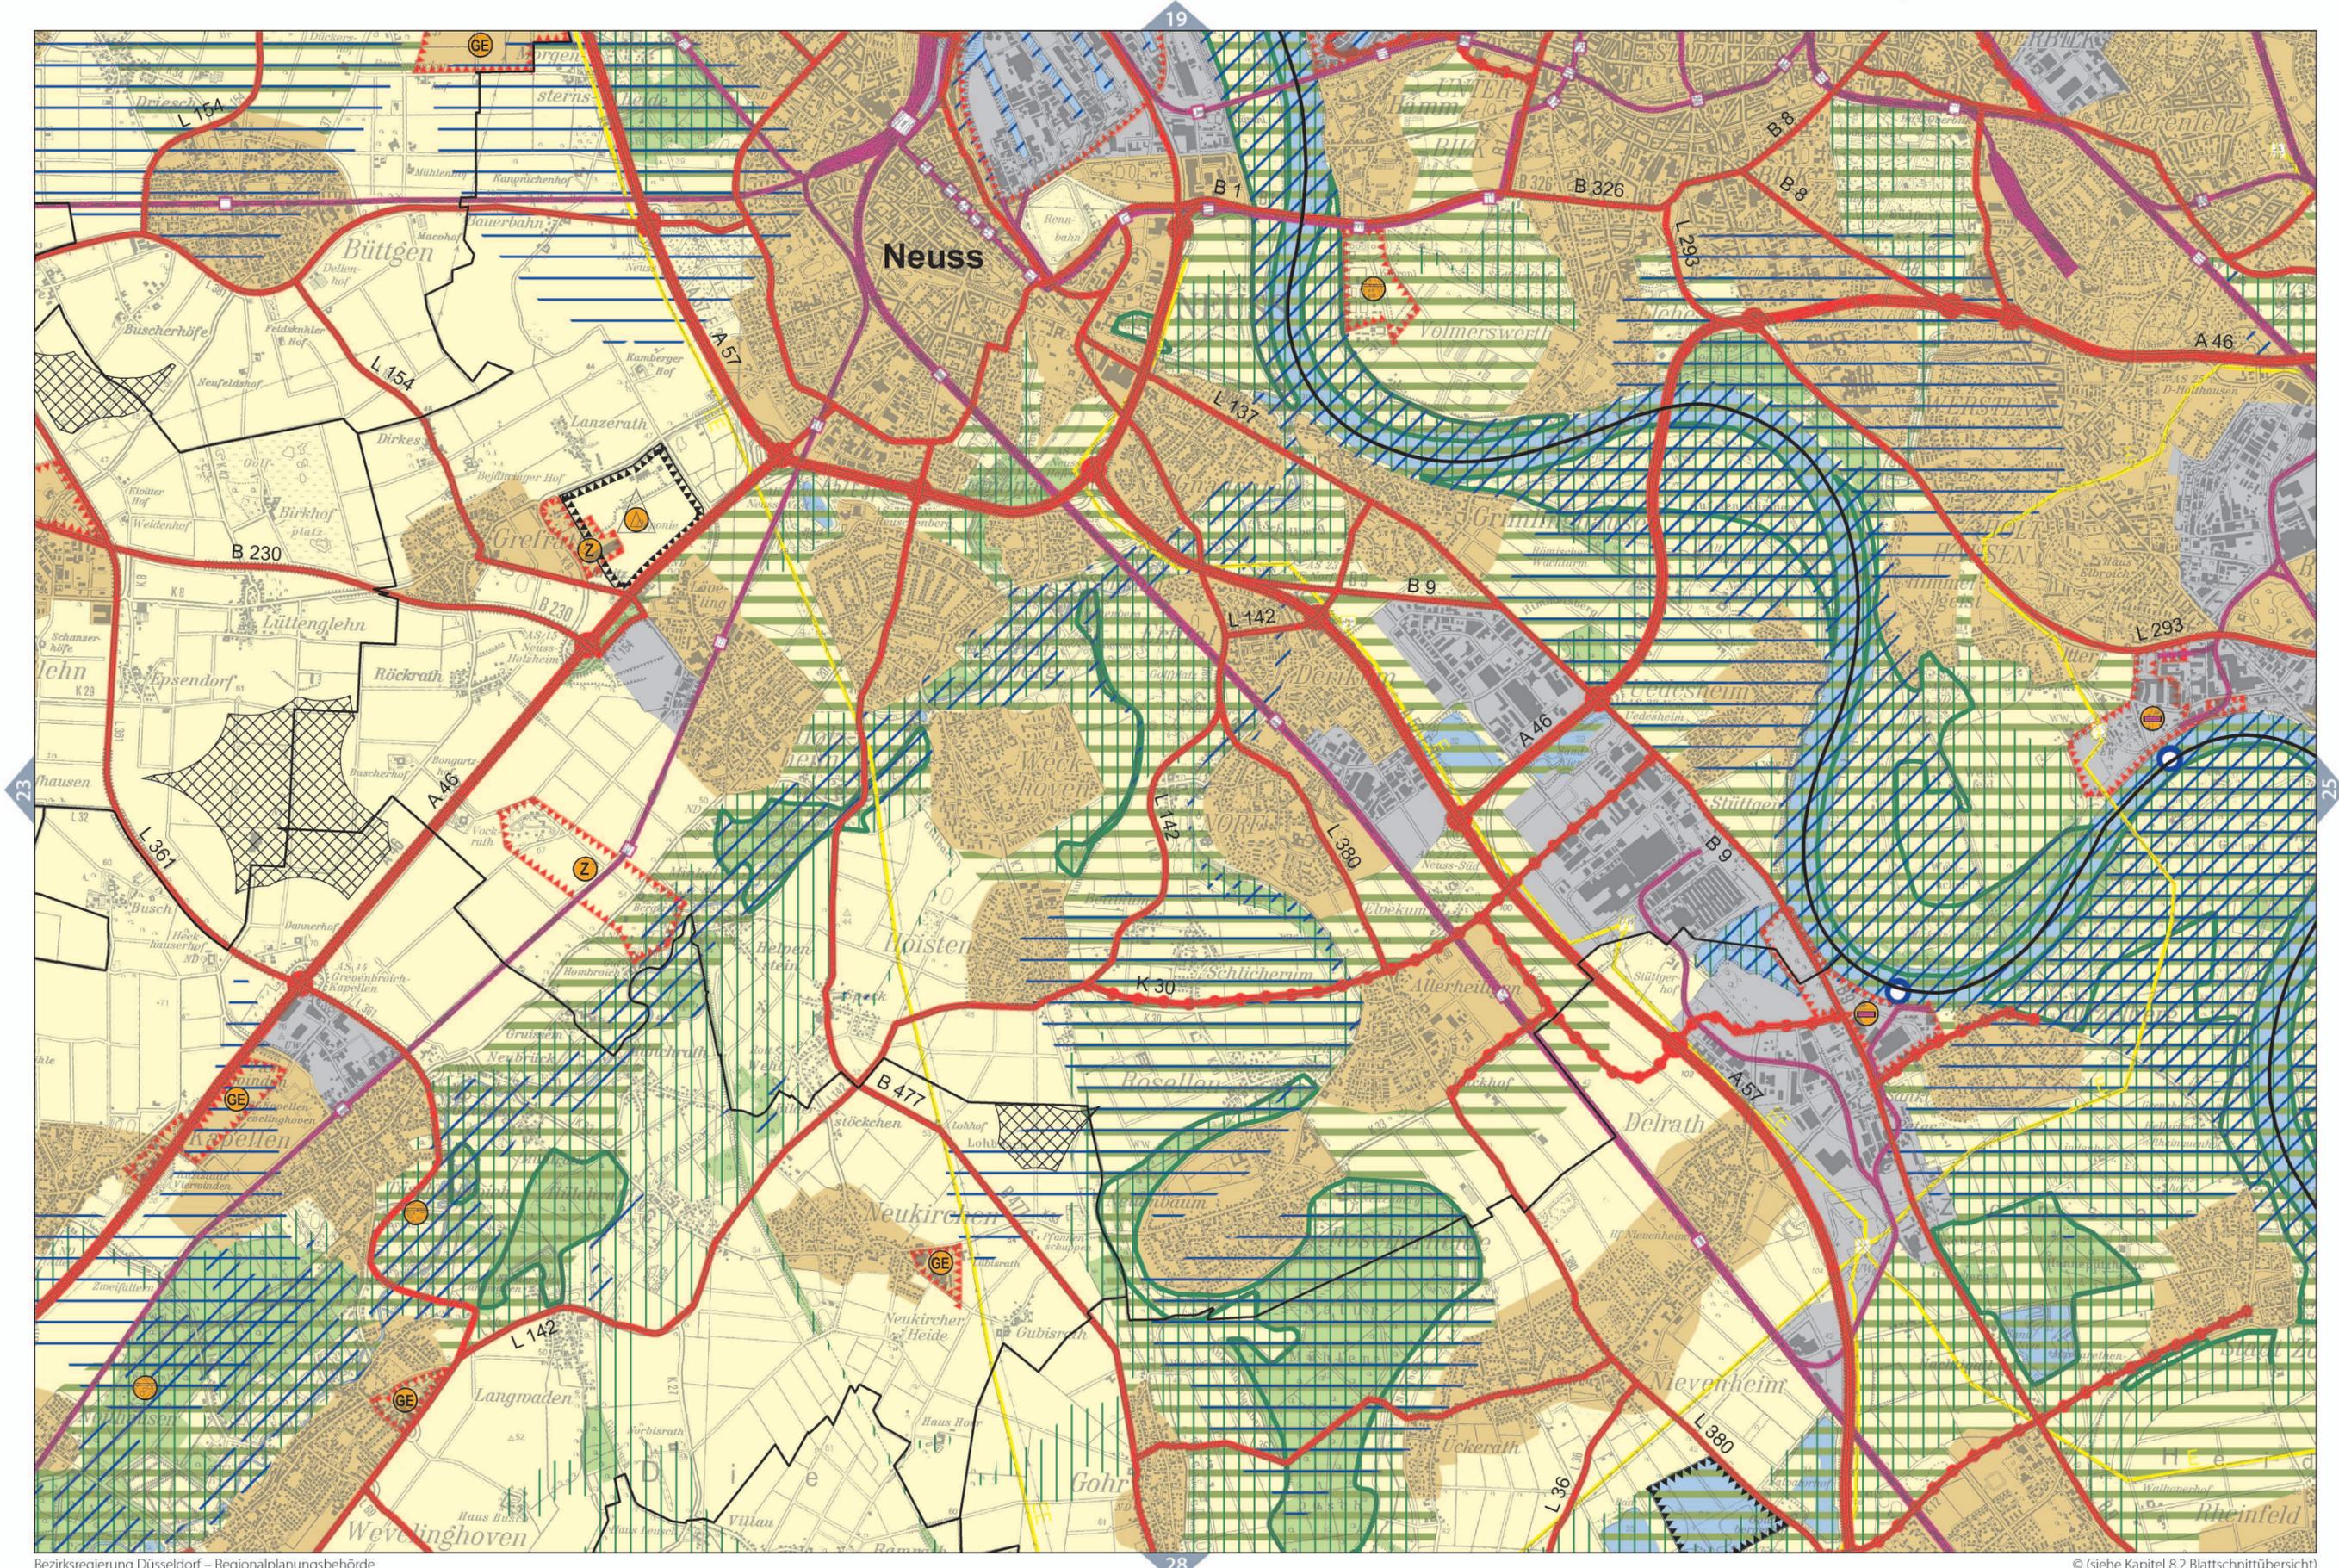

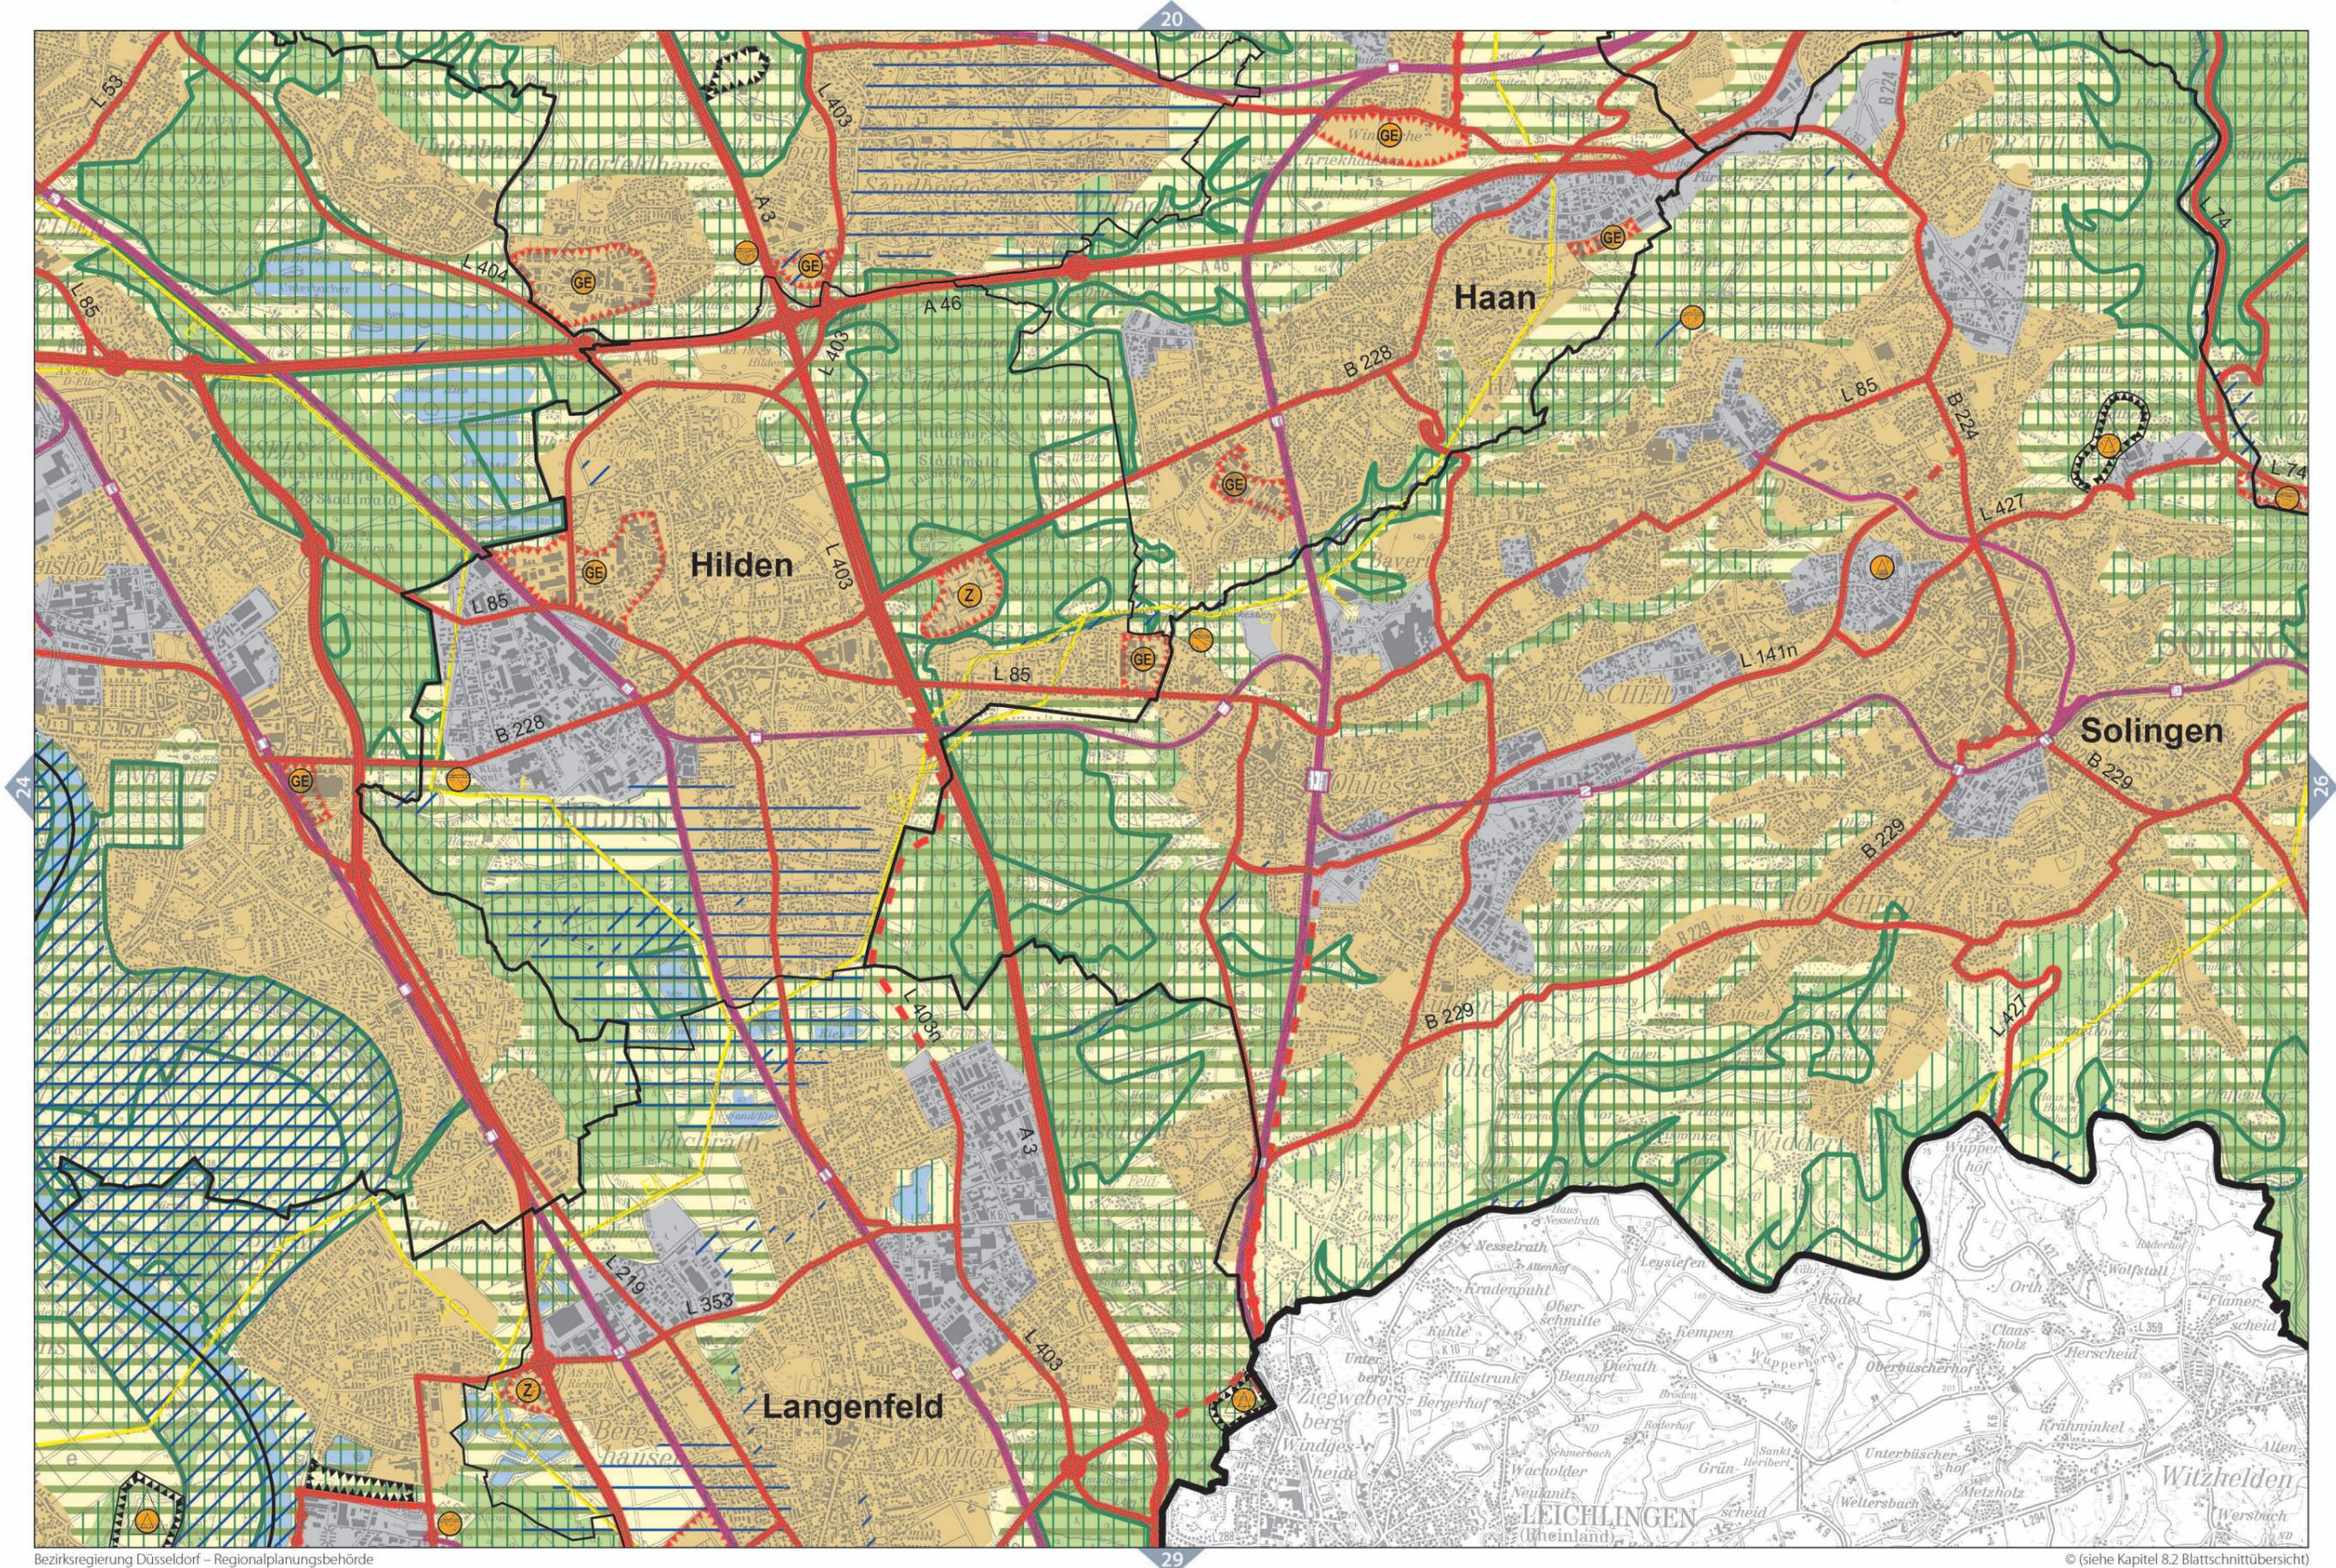


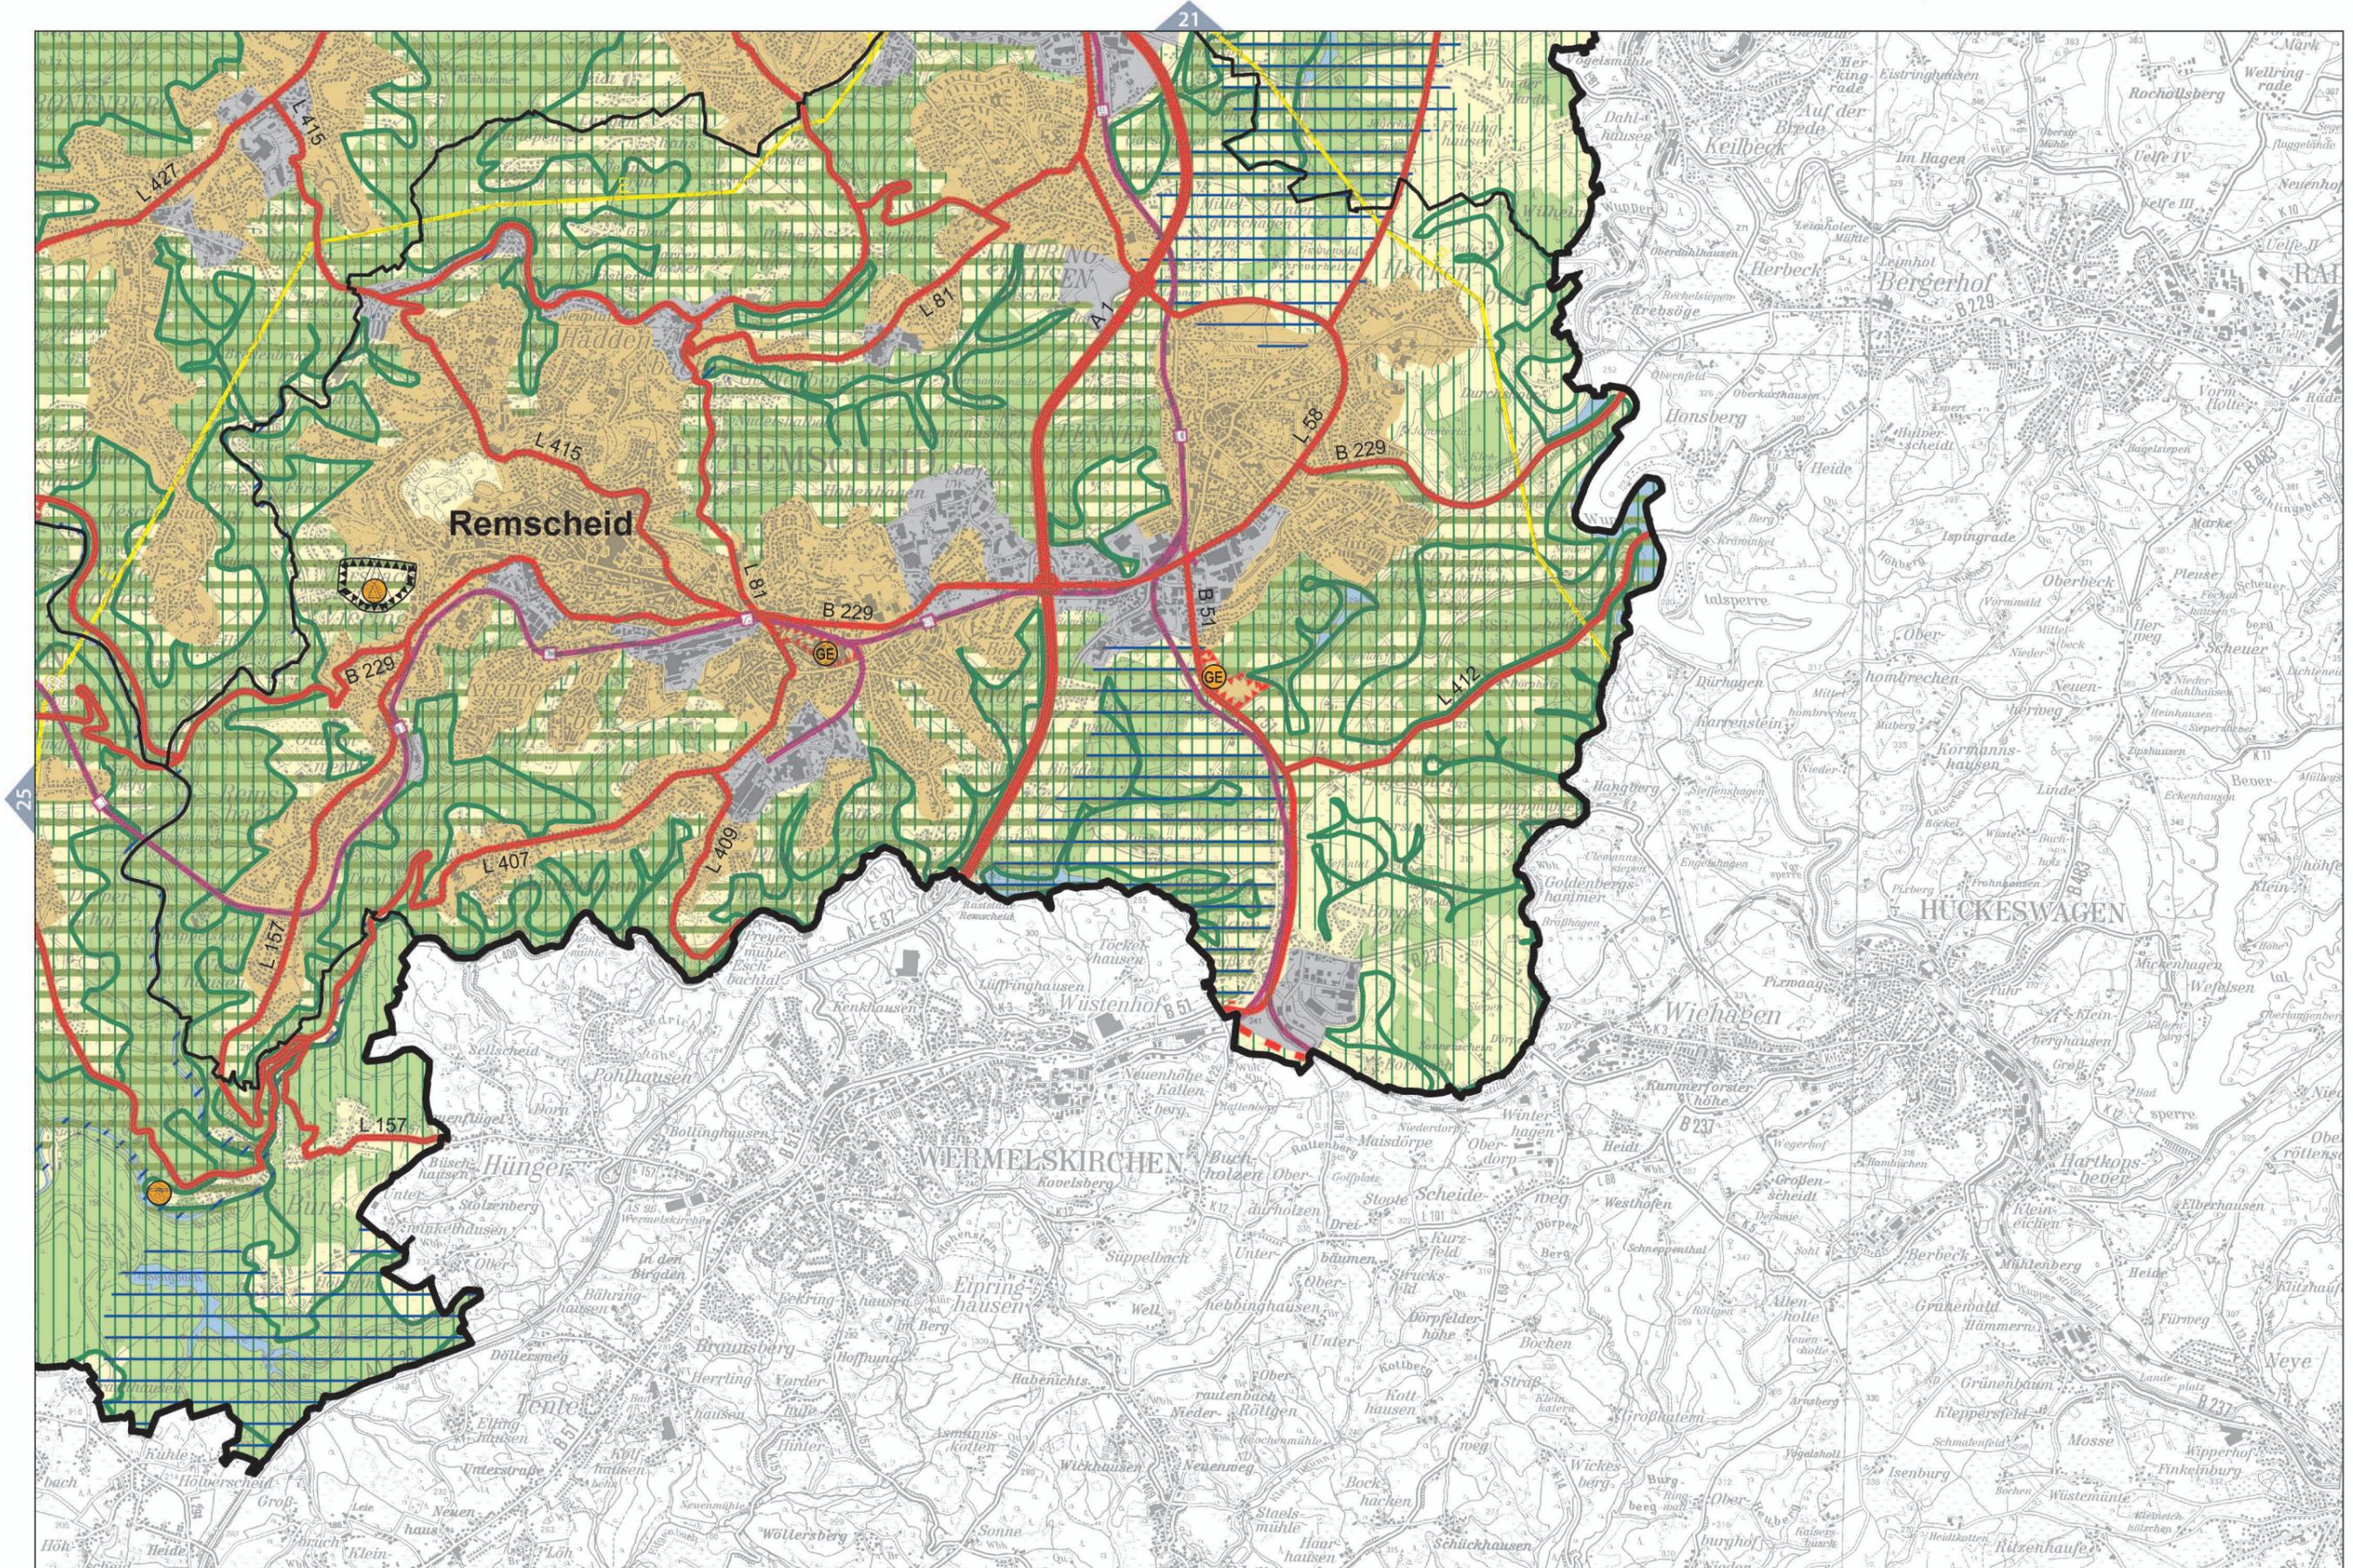

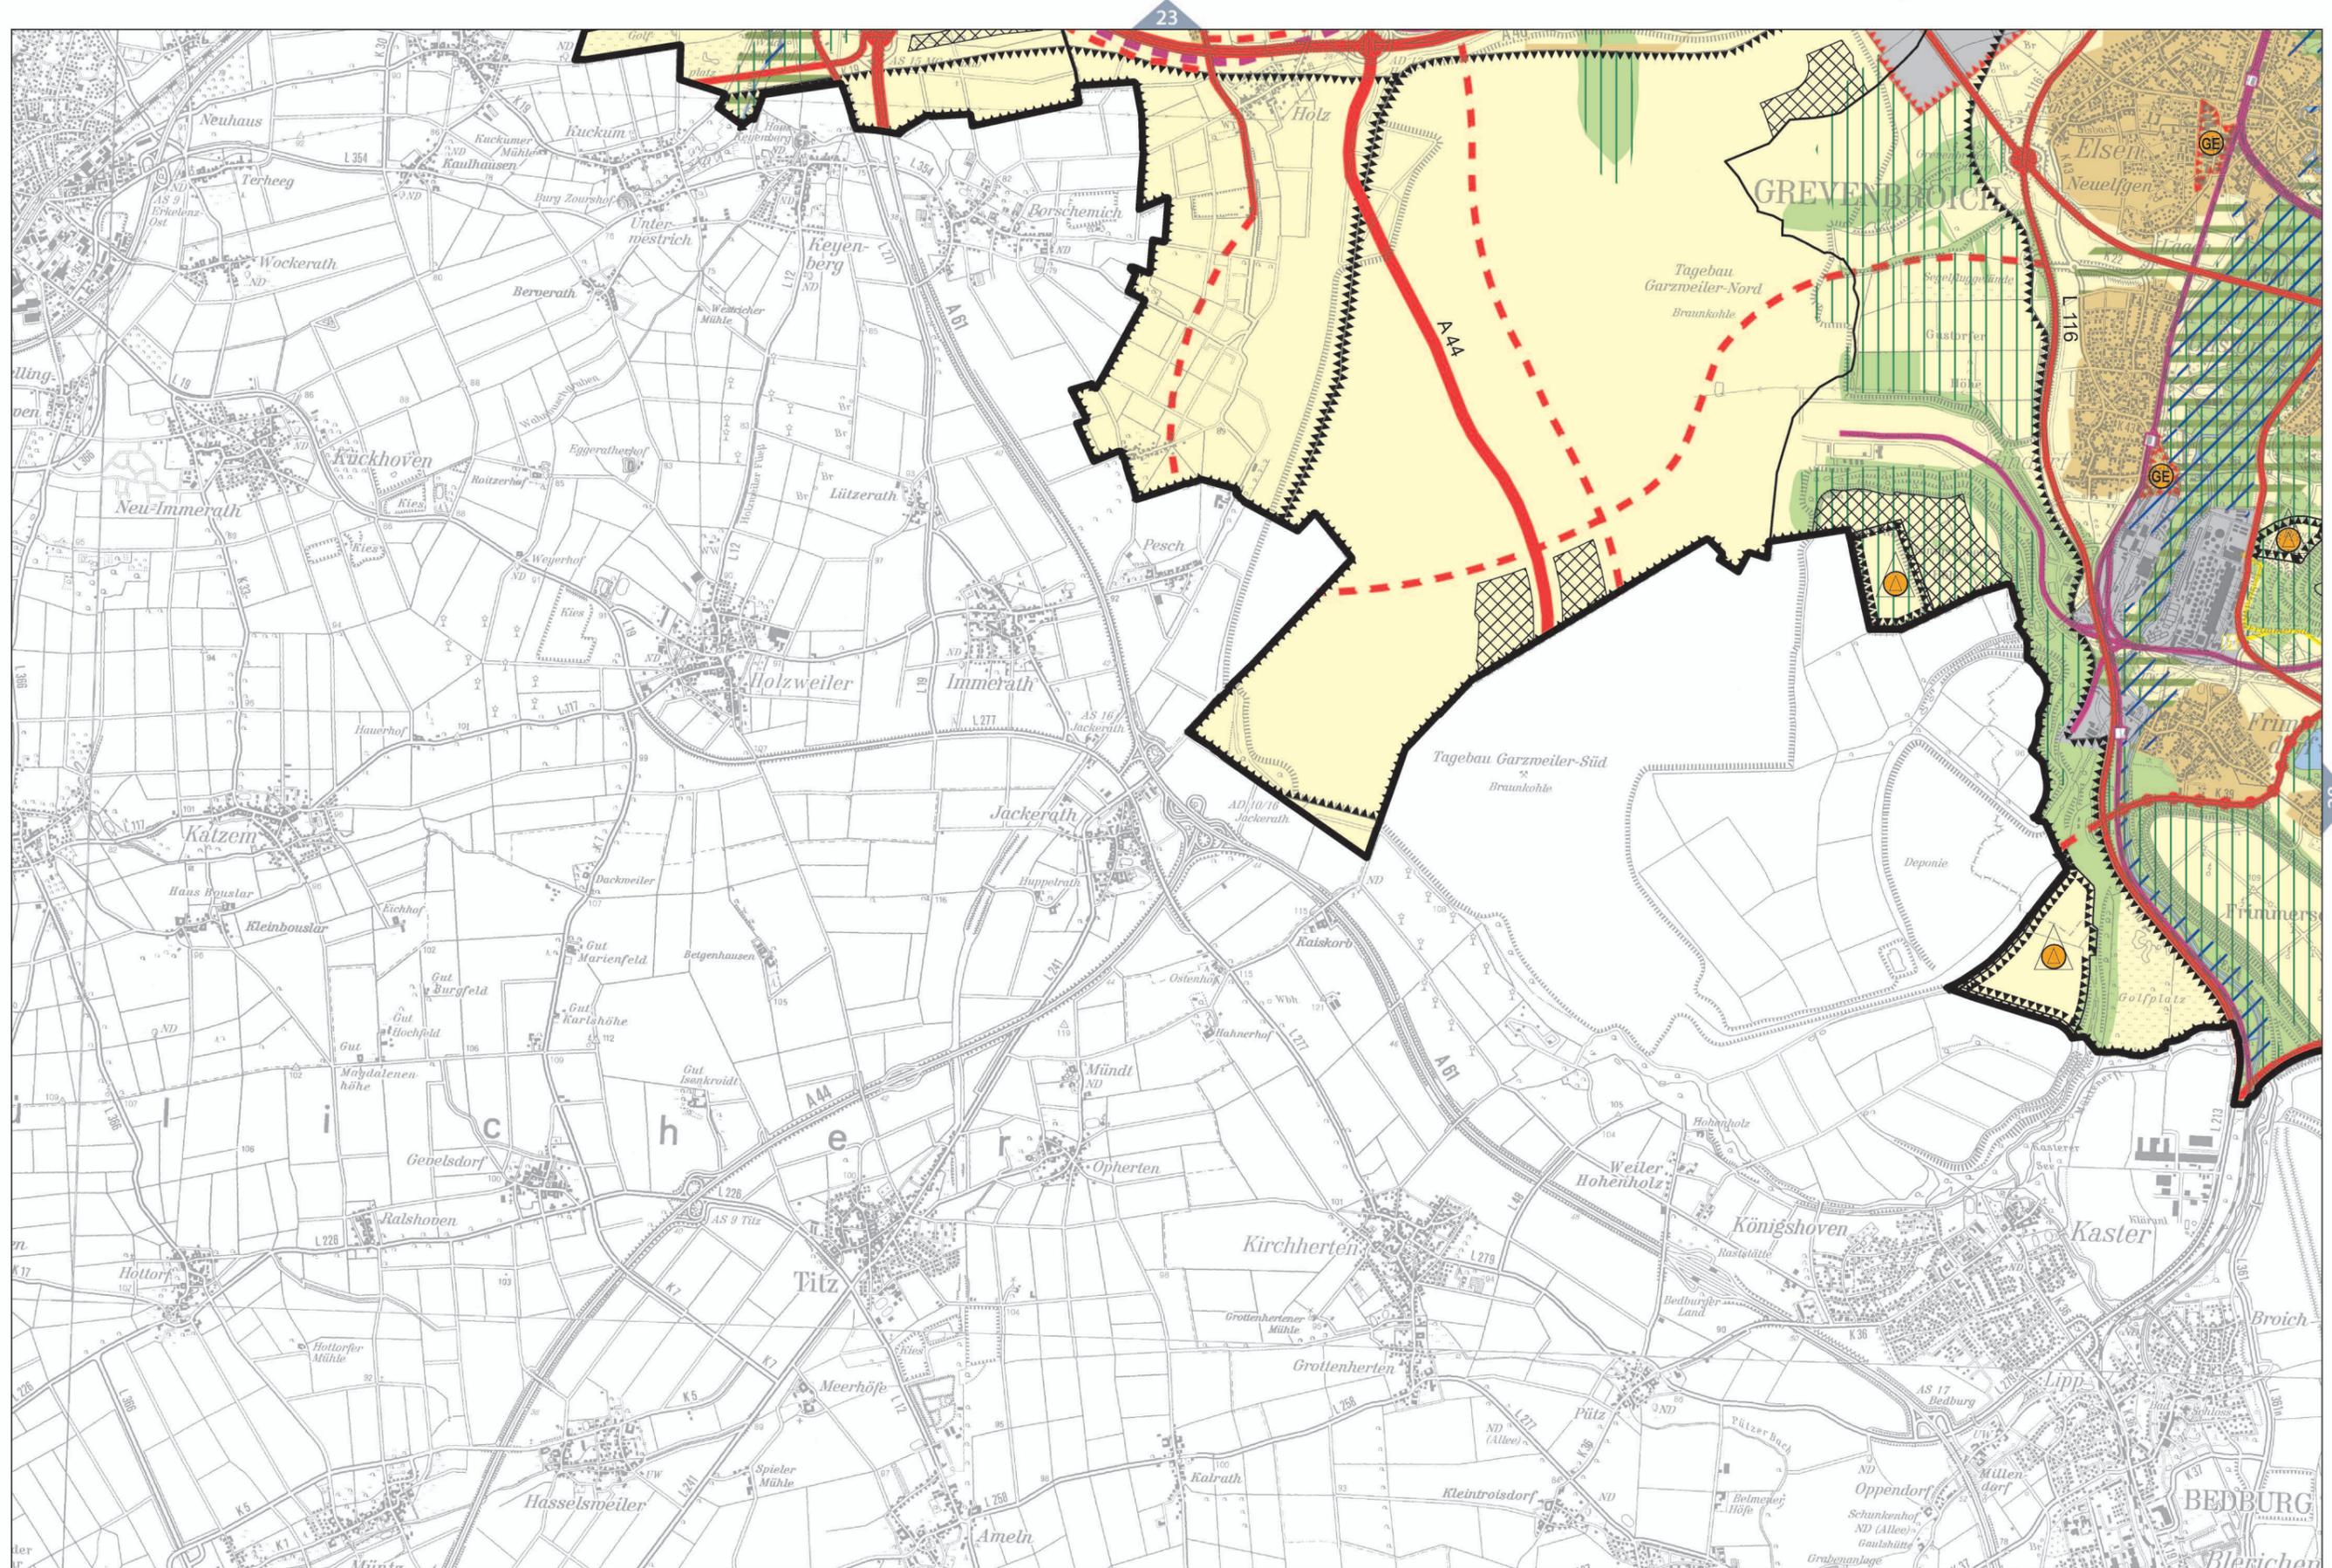

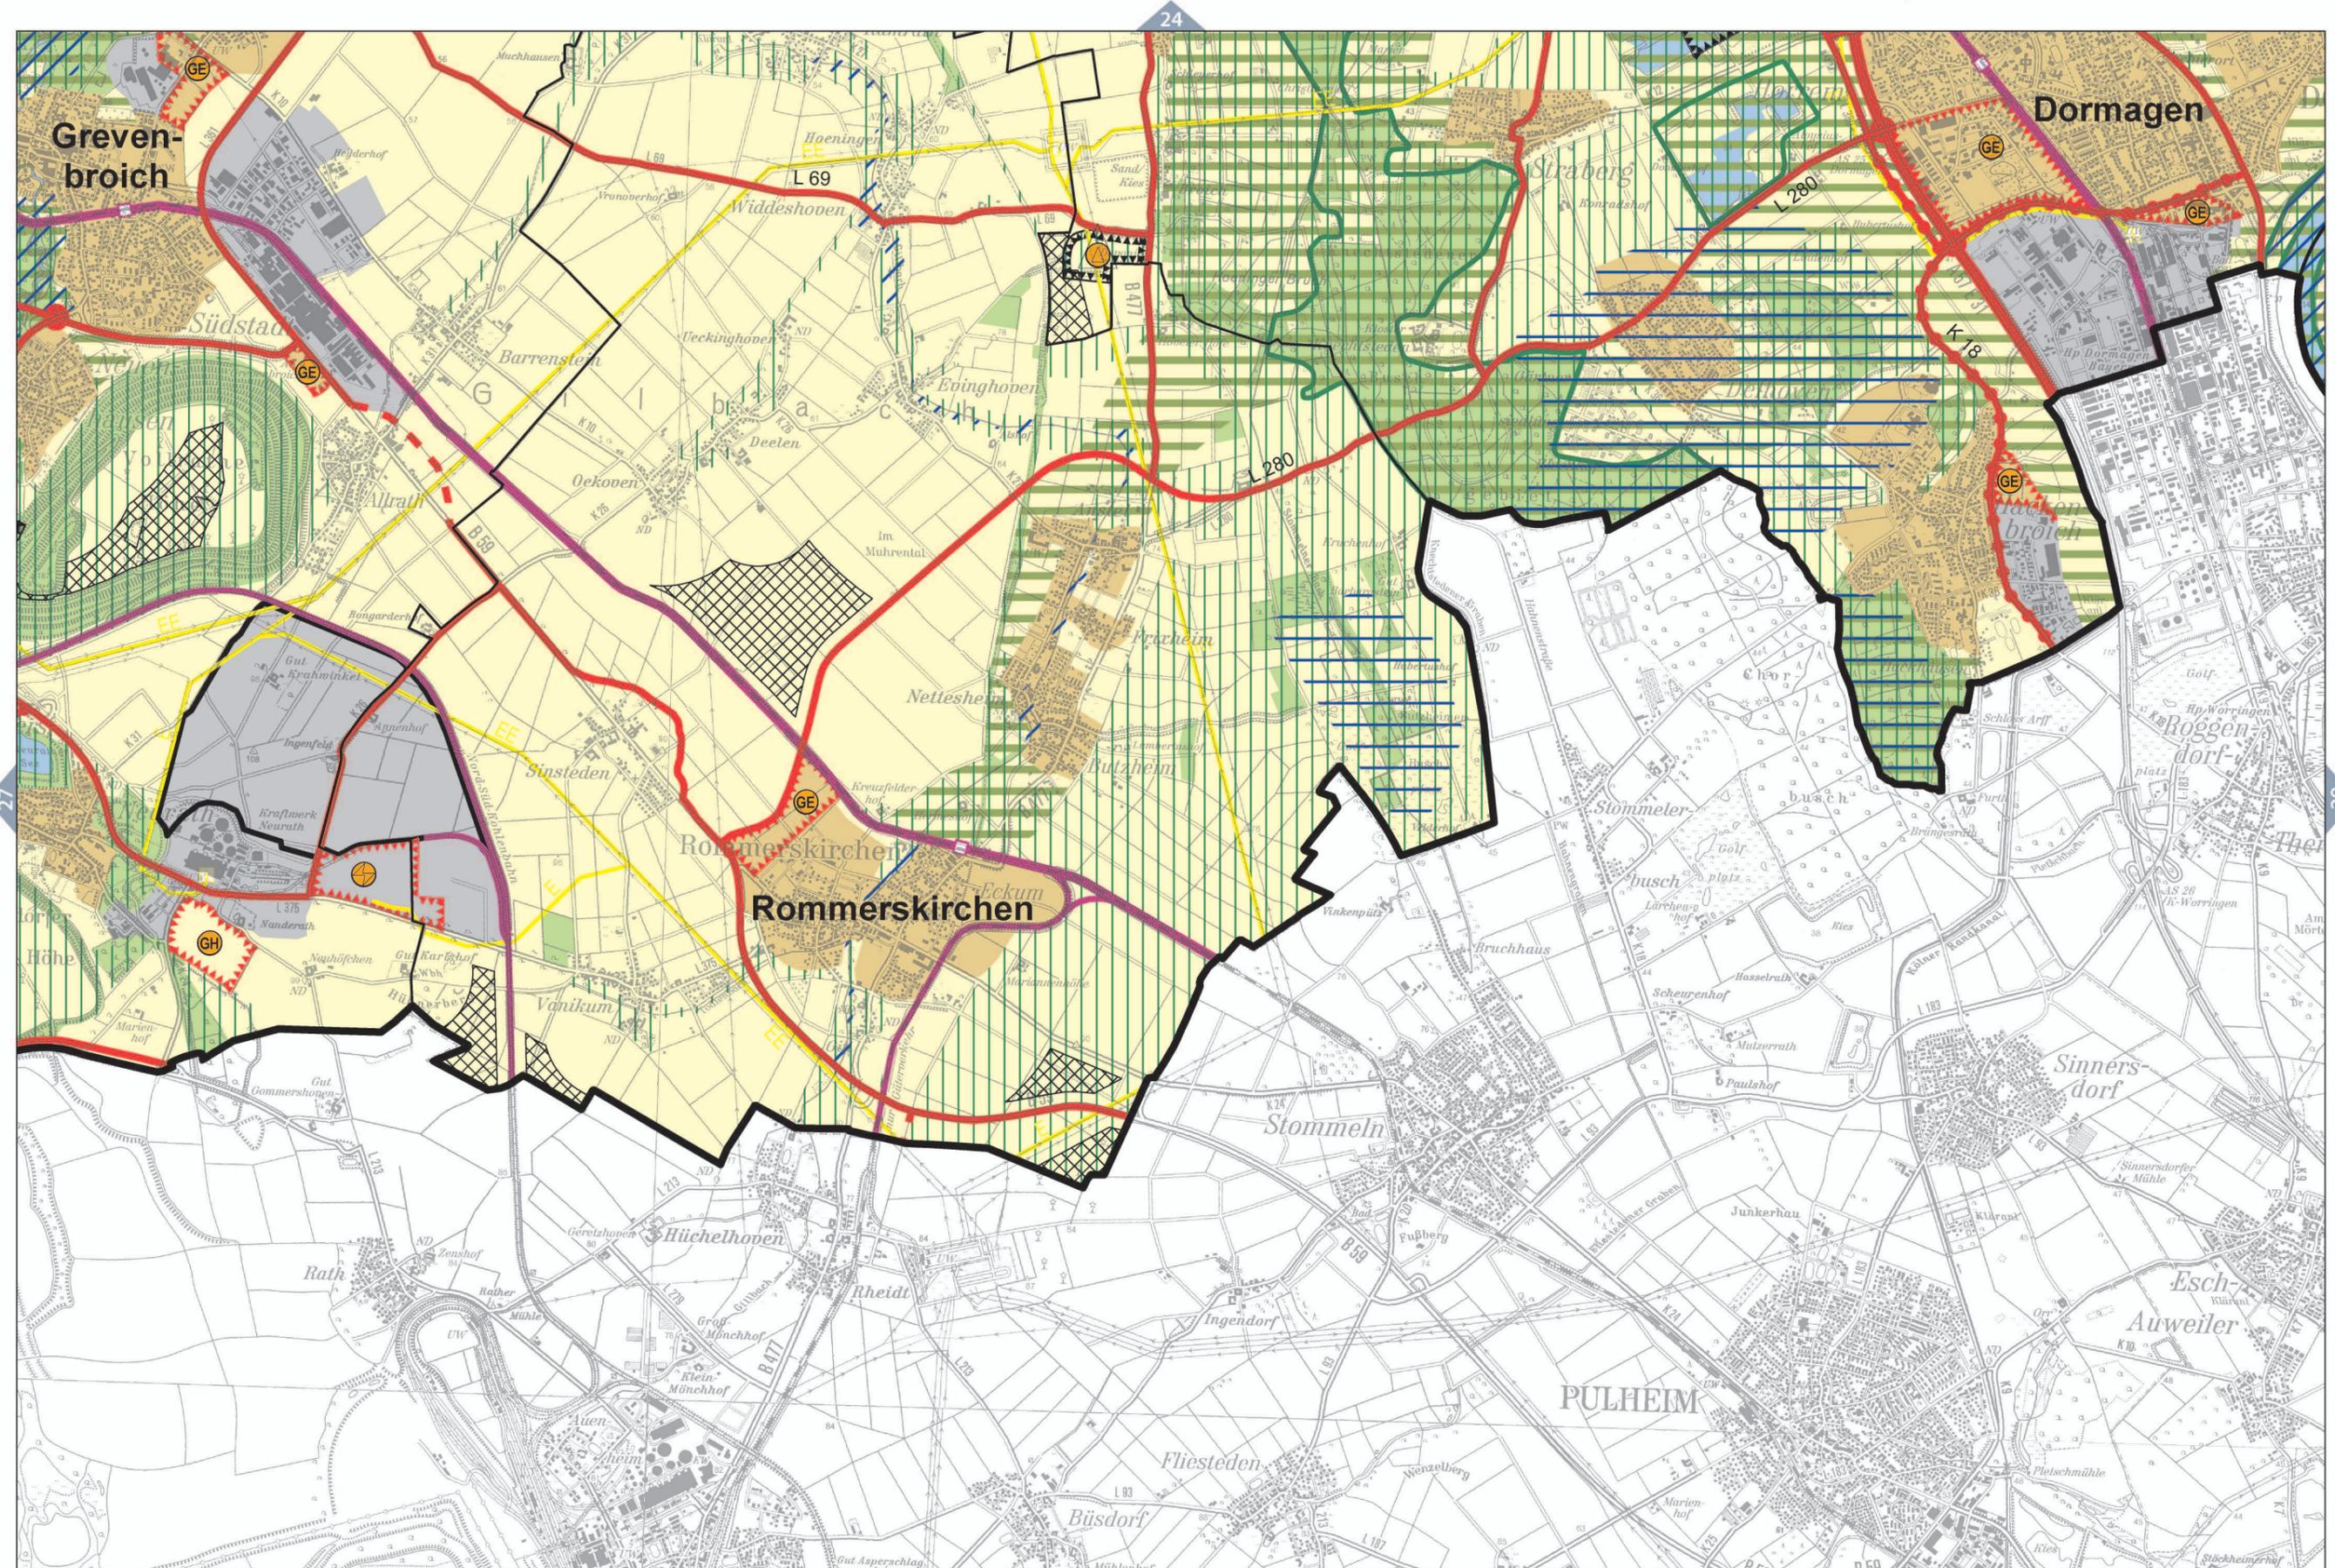

25

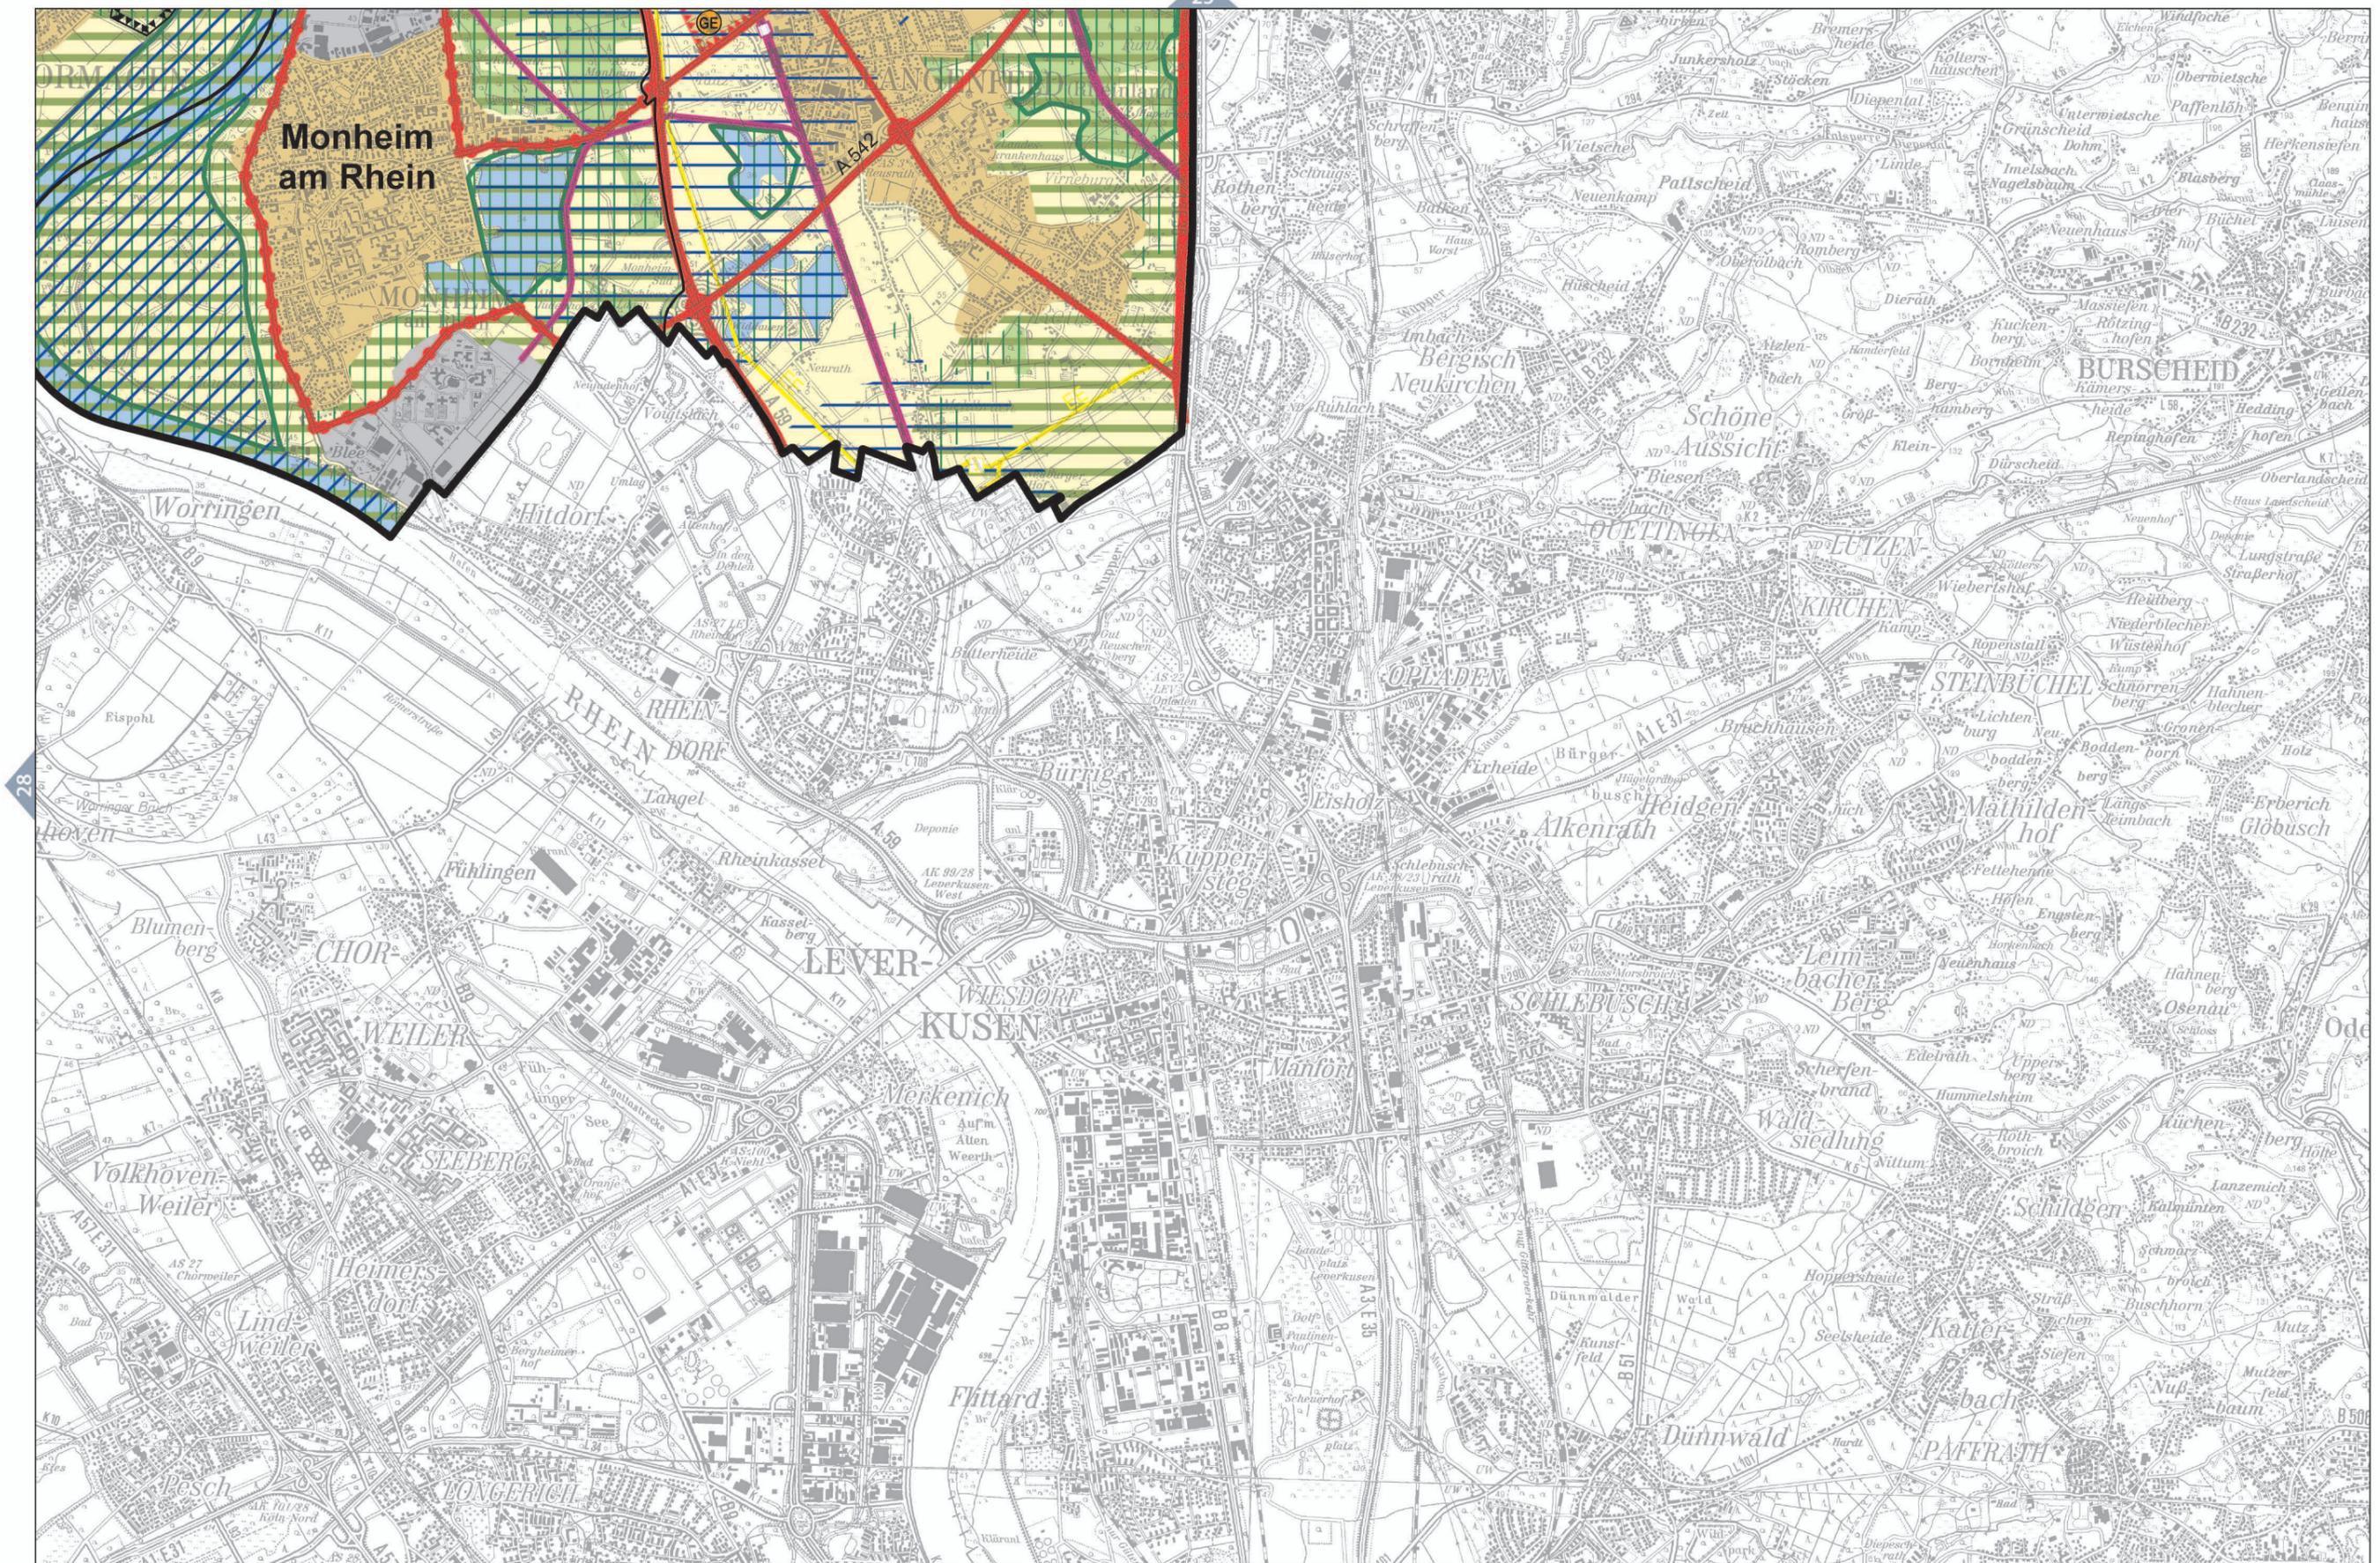

28