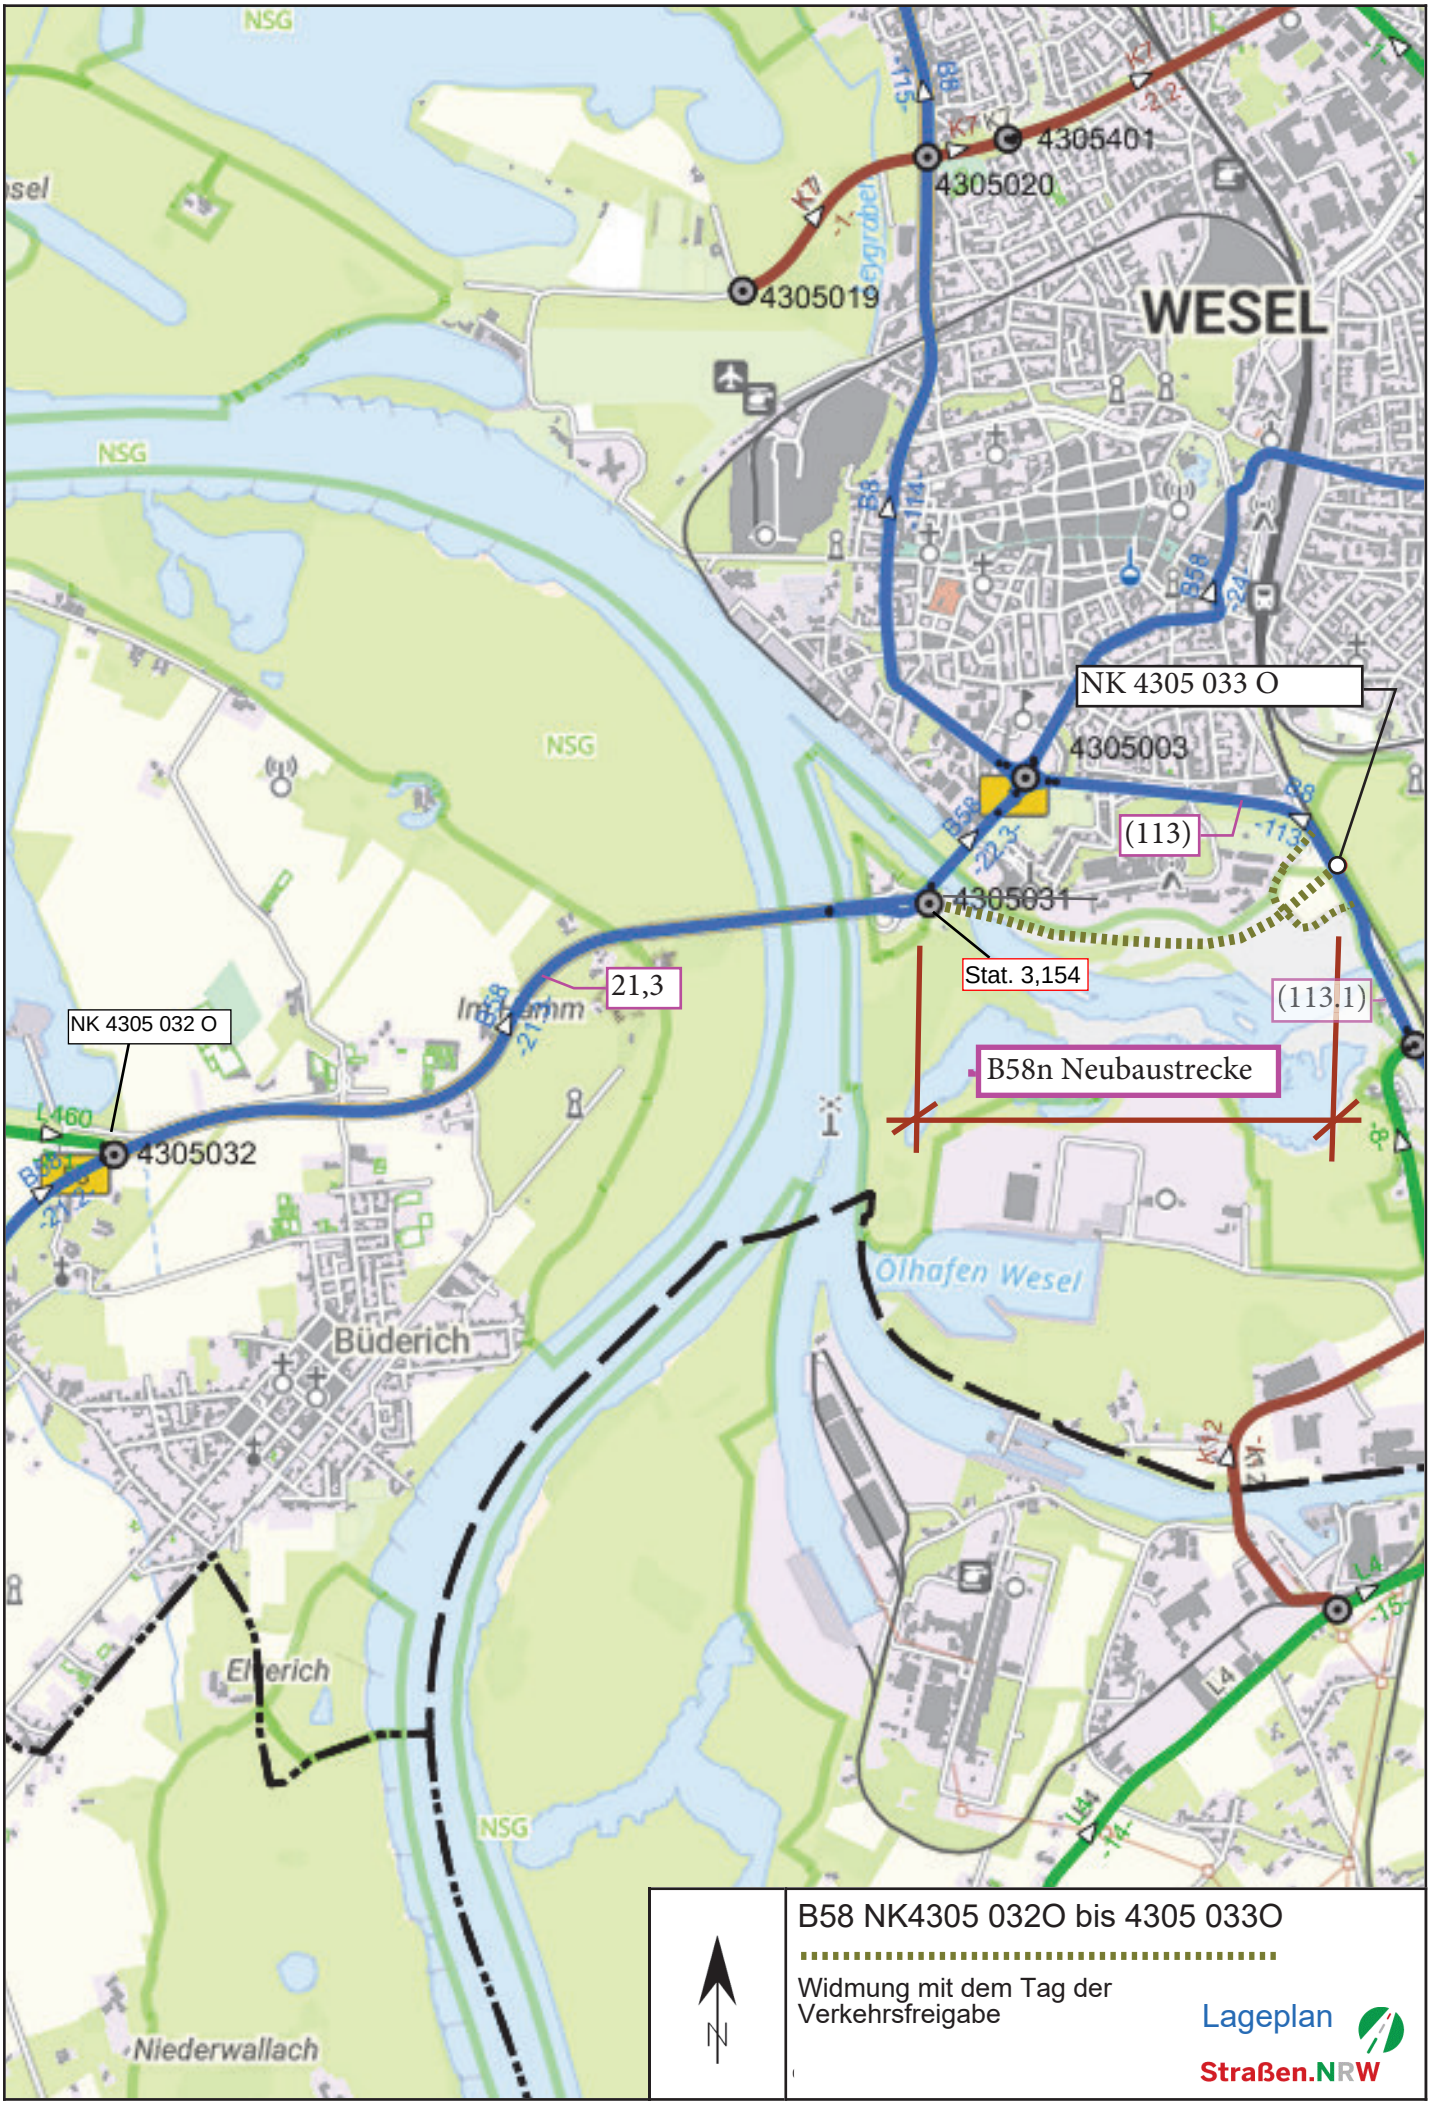
Sonderbeilage

Amtsblatt Nr. 45
Ziffer 307

vom 05. November 2026

- **Widmung von Teilstrecken der Bundesstraße 58 auf dem Gebiet der Stadt Wesel**


NSG
4305401
4305020
4305019
WESEL
NK 4305 033 O
4305003
(113)
4305031
Stat. 3,154
(113,1)
B58n Neubaustrecke
21,3
NK 4305 032 O
4305032
Ölhafen Wesel
Büderich
Niederwallach
B58 NK4305 032O bis 4305 033O
Widmung mit dem Tag der Verkehrsfreigabe
Lageplan
Straßen.NRW