

Sonderbeilage

Amtsblatt Nr. 9 vom 01. März 2018


Anlage 1-3 zur Ziffer 46

Anlage 1- Lageplan


Anlage 2 – Zuständigkeit Tunnel und Portale

**Anlage 3 – Kostentableau Betriebs- und
Unterhaltungskosten Tunnel Schee**

.....

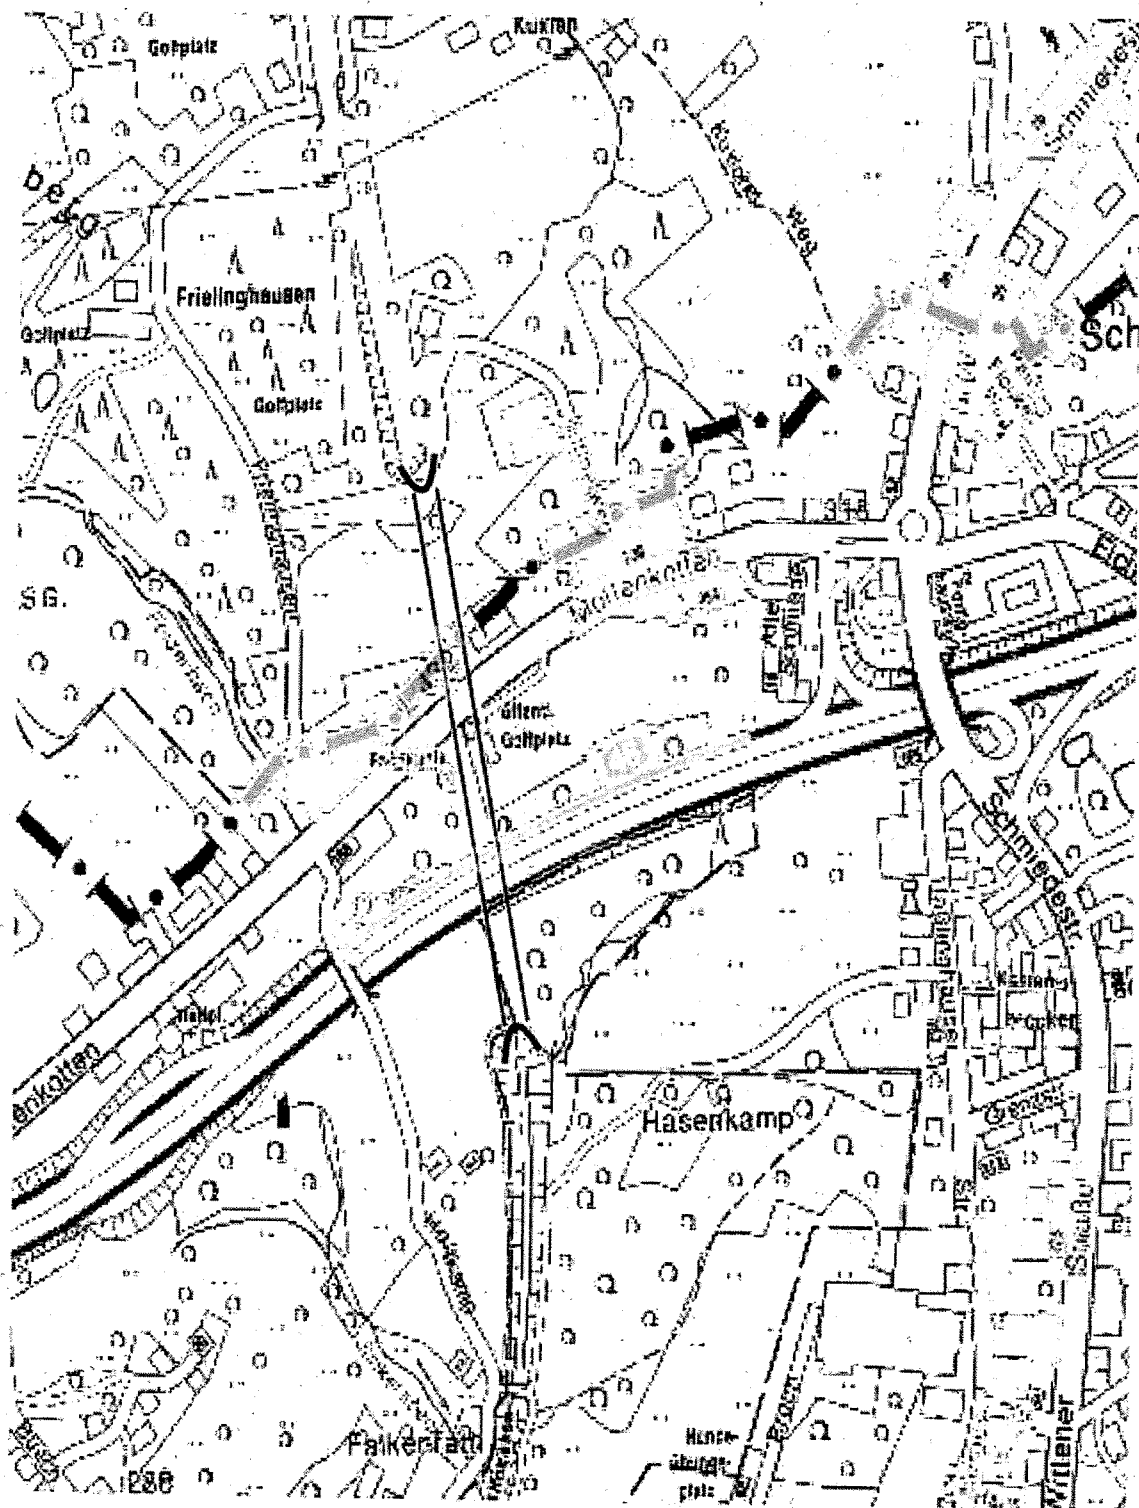

Anlage 2: Zuständigkeit Tunnel und Portale

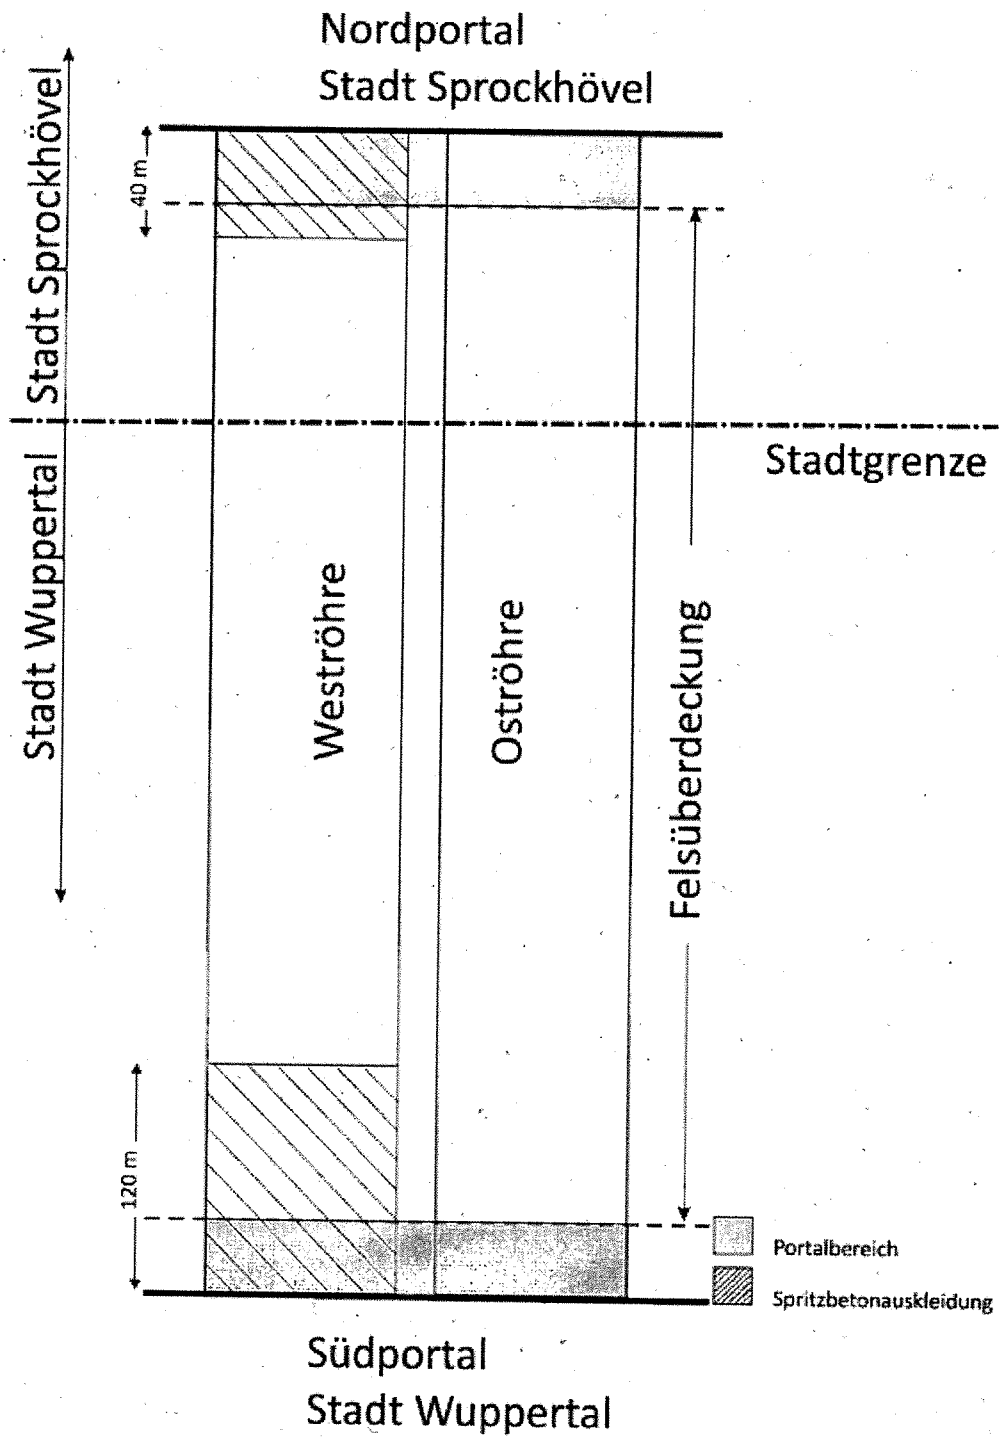

Betriebs- und Unterhaltungskosten Tunnel Schee:

Anlage zur öffentlich-rechtlichen Vereinbarung.

[illegible]