



Regionalplan Düsseldorf

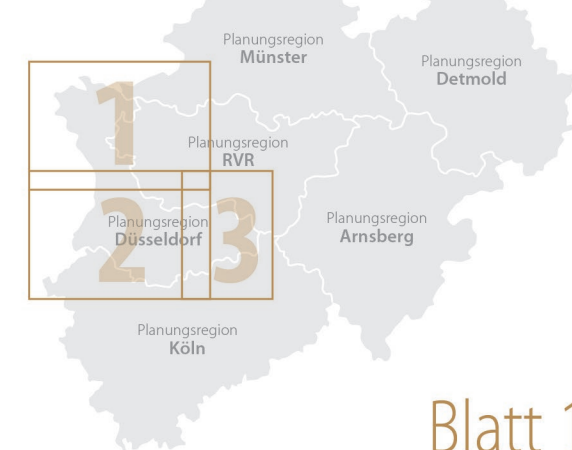


Stand: Unterlagen für den Aufstellungsbeschluss

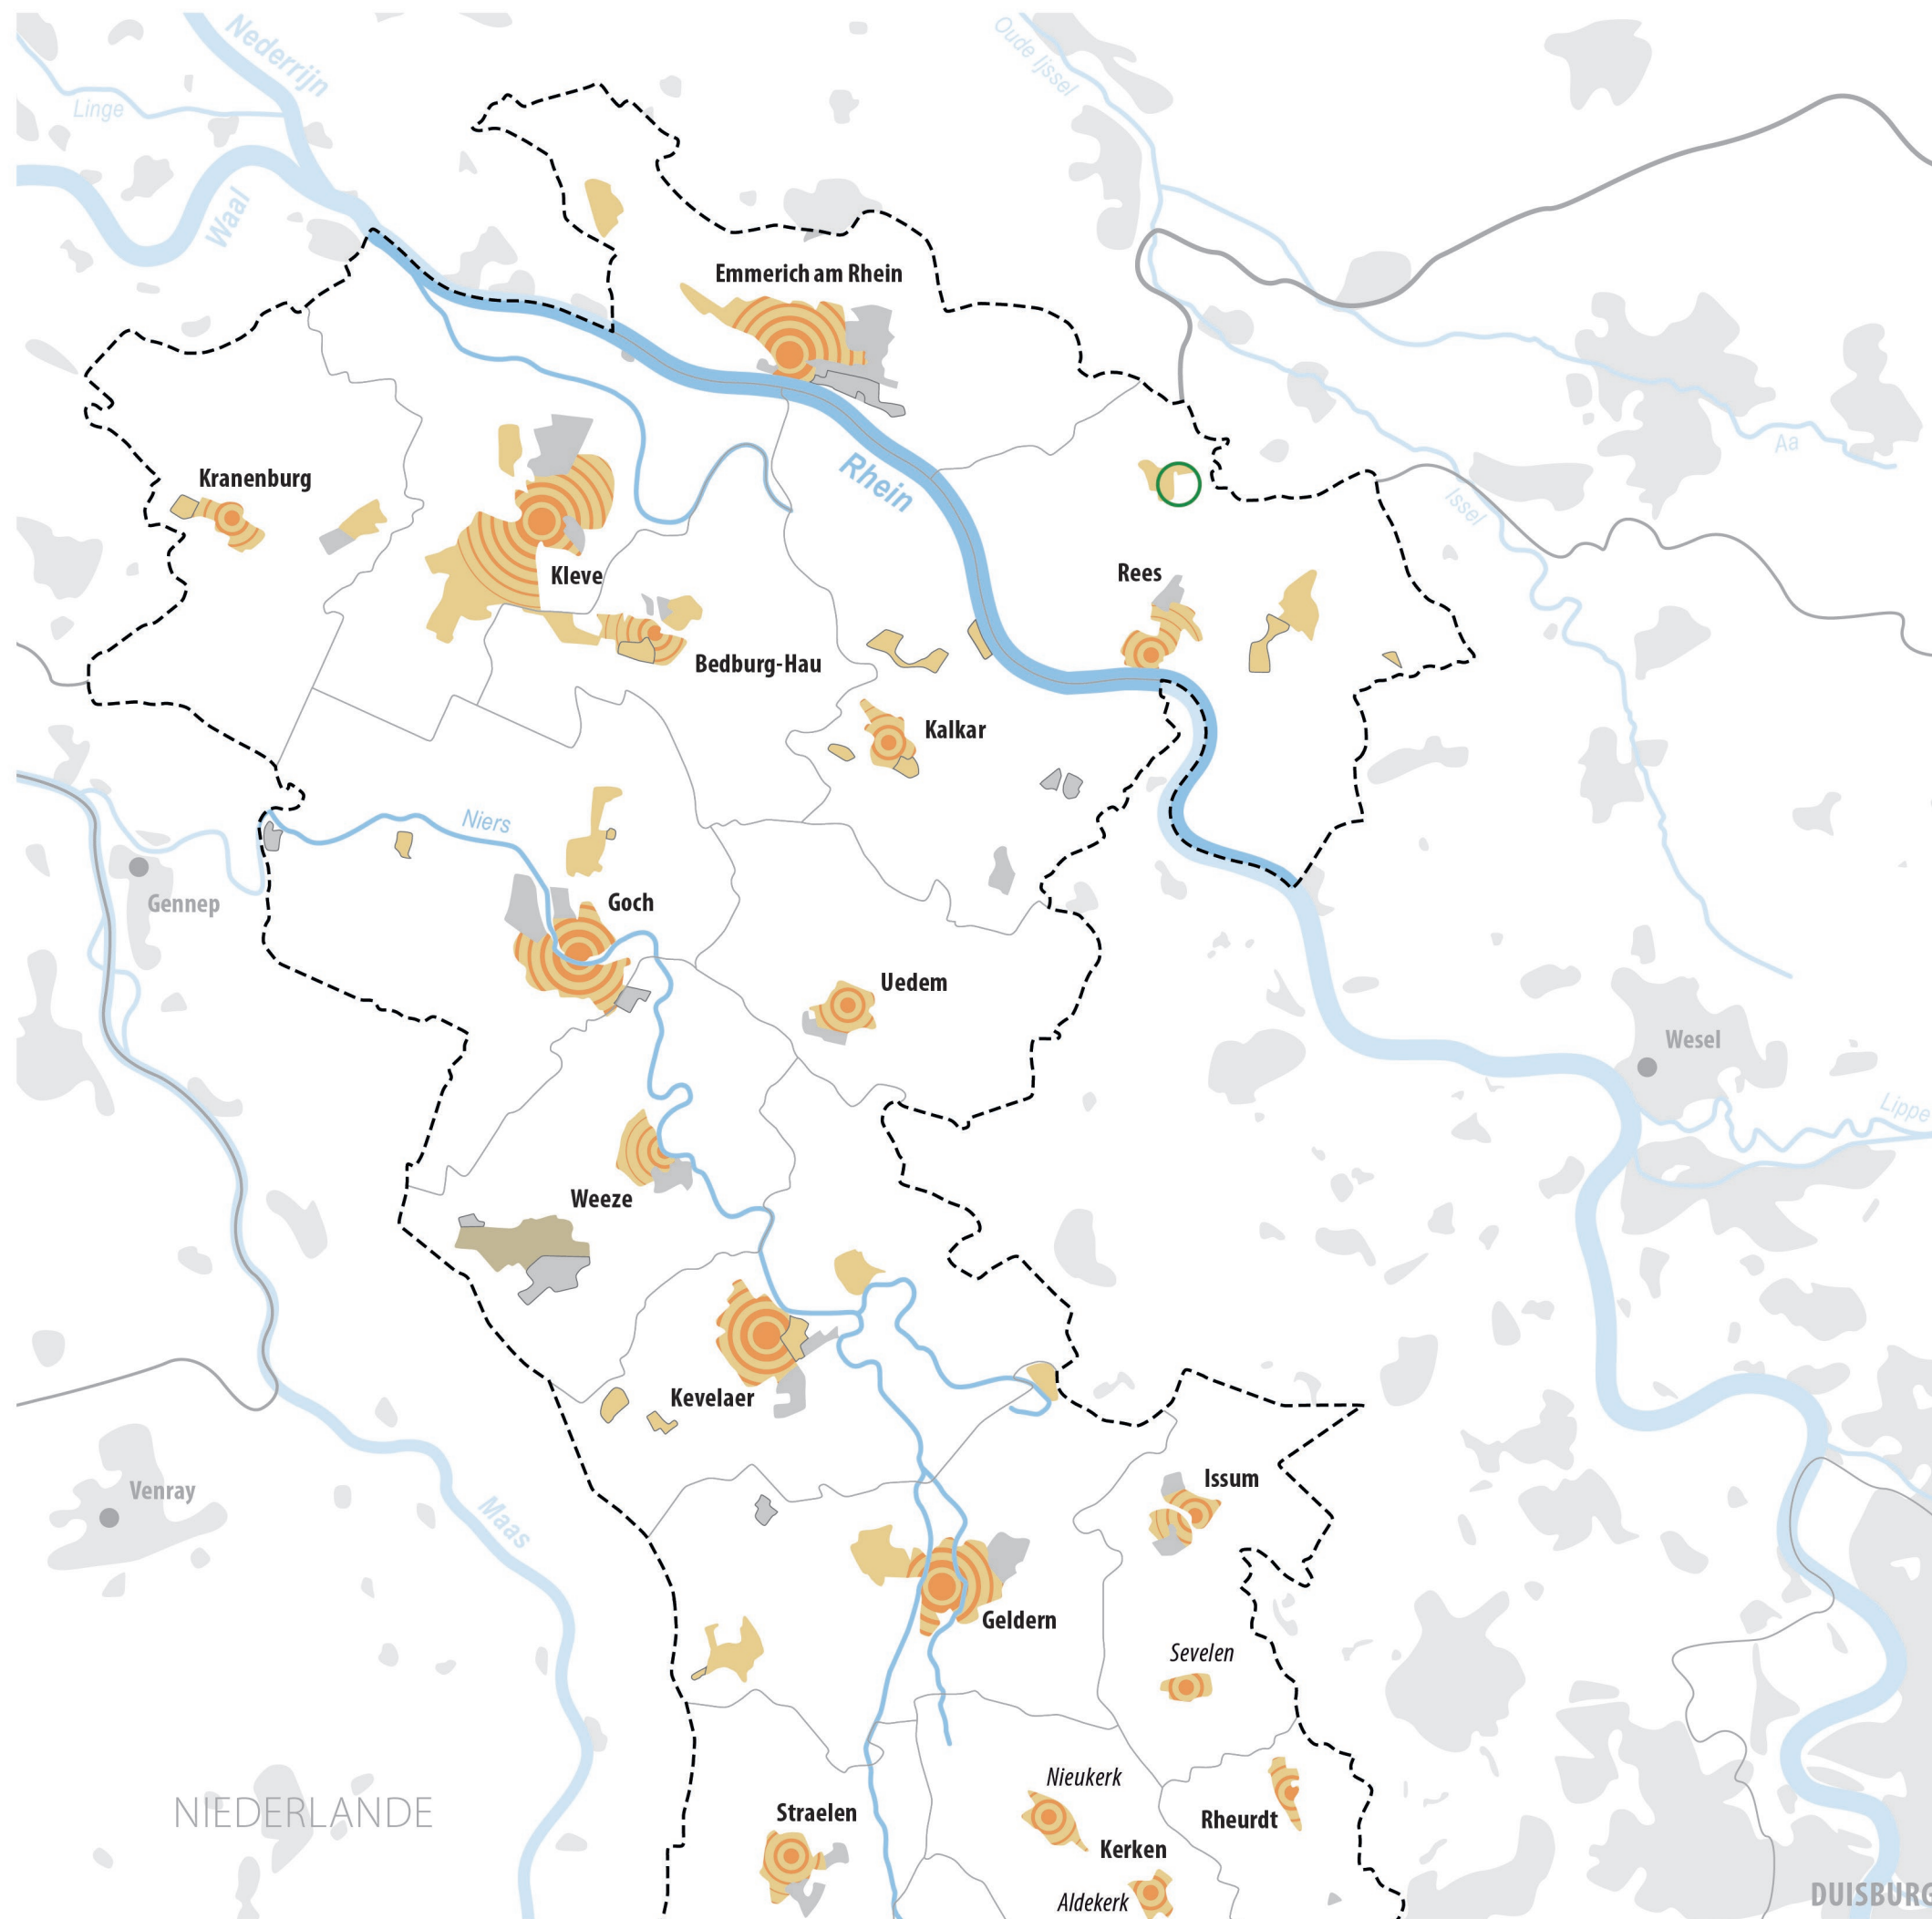

Blatt 1



3 BEIKARTE
B Zentralörtlich bedeutsame Allgemeine Siedlungsbereiche

-  **ZASB** – Zentralörtlich bedeutsame Allgemeine Siedlungsbereiche
-  **ASB-Reserven**
(> 5 ha und im SPNV-Einzugsbereich von 1 km)
-  **FNP-Reserven**
(> 5 ha und im SPNV-Einzugsbereich von 1 km)
-  **ASB** – Allgemeine Siedlungsbereiche
-  **ASB für zweckgebundene Nutzung**
-  **GIB** – Bereiche für gewerbliche und industrielle Nutzungen
-  **GIB für zweckgebundene Nutzung**
-  **Flugplätze**
-  Fließgewässer
-  Landesgrenze
-  **Planungsregion Düsseldorf**
-  Bezirksgrenze
-  Kreisgrenze
-  Kommunalgrenze

NIEDERLANDE

DUISBURG

Maßstab 1 : 200 000