



**5** BEIKARTE  
Transportfernleitungen


- G** Gasversorgungsfernleitungen  
DN > 300 mm
- P** Produktenfernleitungen
- Ö** Rohöl, Rohölprodukte
- 1** Anzahl der vorhandenen Leitungen  
(Quelle: Pipelinekataster NRW und Netzbetreiber)


- Hochspannungsfreileitungen**
- 110 kV
  - 220 kV
  - 380 kV  
(Quelle: Netzbetreiber)

- Siedlungsraum**
- Fließgewässer
  - Landesgrenze
  - Planungsregion Düsseldorf**
  - Bezirksgrenze
  - Kreisgrenze
  - Kommunalgrenze

Maßstab 1 : 200 000

Die Beikarte Transportfernleitungen im Maßstab 1 : 200 000 vermittelt dem Betrachter einen Überblick über die im Planungsraum Düsseldorf verlaufenden Trassen von Transportfernleitungen. Die Leitungen in diesen Trassen sollen in den FNP der Kommunen mit Schutzstreifen nachrichtlich übernommen werden und sind bei der Bauleitplanung zu berücksichtigen. Die Vorgabe zu Transportfernleitungen im neuen Regionalplan bildet sozusagen die regionale Klammer, die sicherstellen soll, dass Bereiche parallel zu vorhandenen Transportfernleitungen in der Bauleitplanung für die Aufnahme weiterer Leitungen freigehalten werden sollen bzw. die Möglichkeit der Nutzung und Erweiterungsoptionen bestehender Transportfernleitungen nicht durch neue Planungen und Maßnahmen eingeschränkt werden.

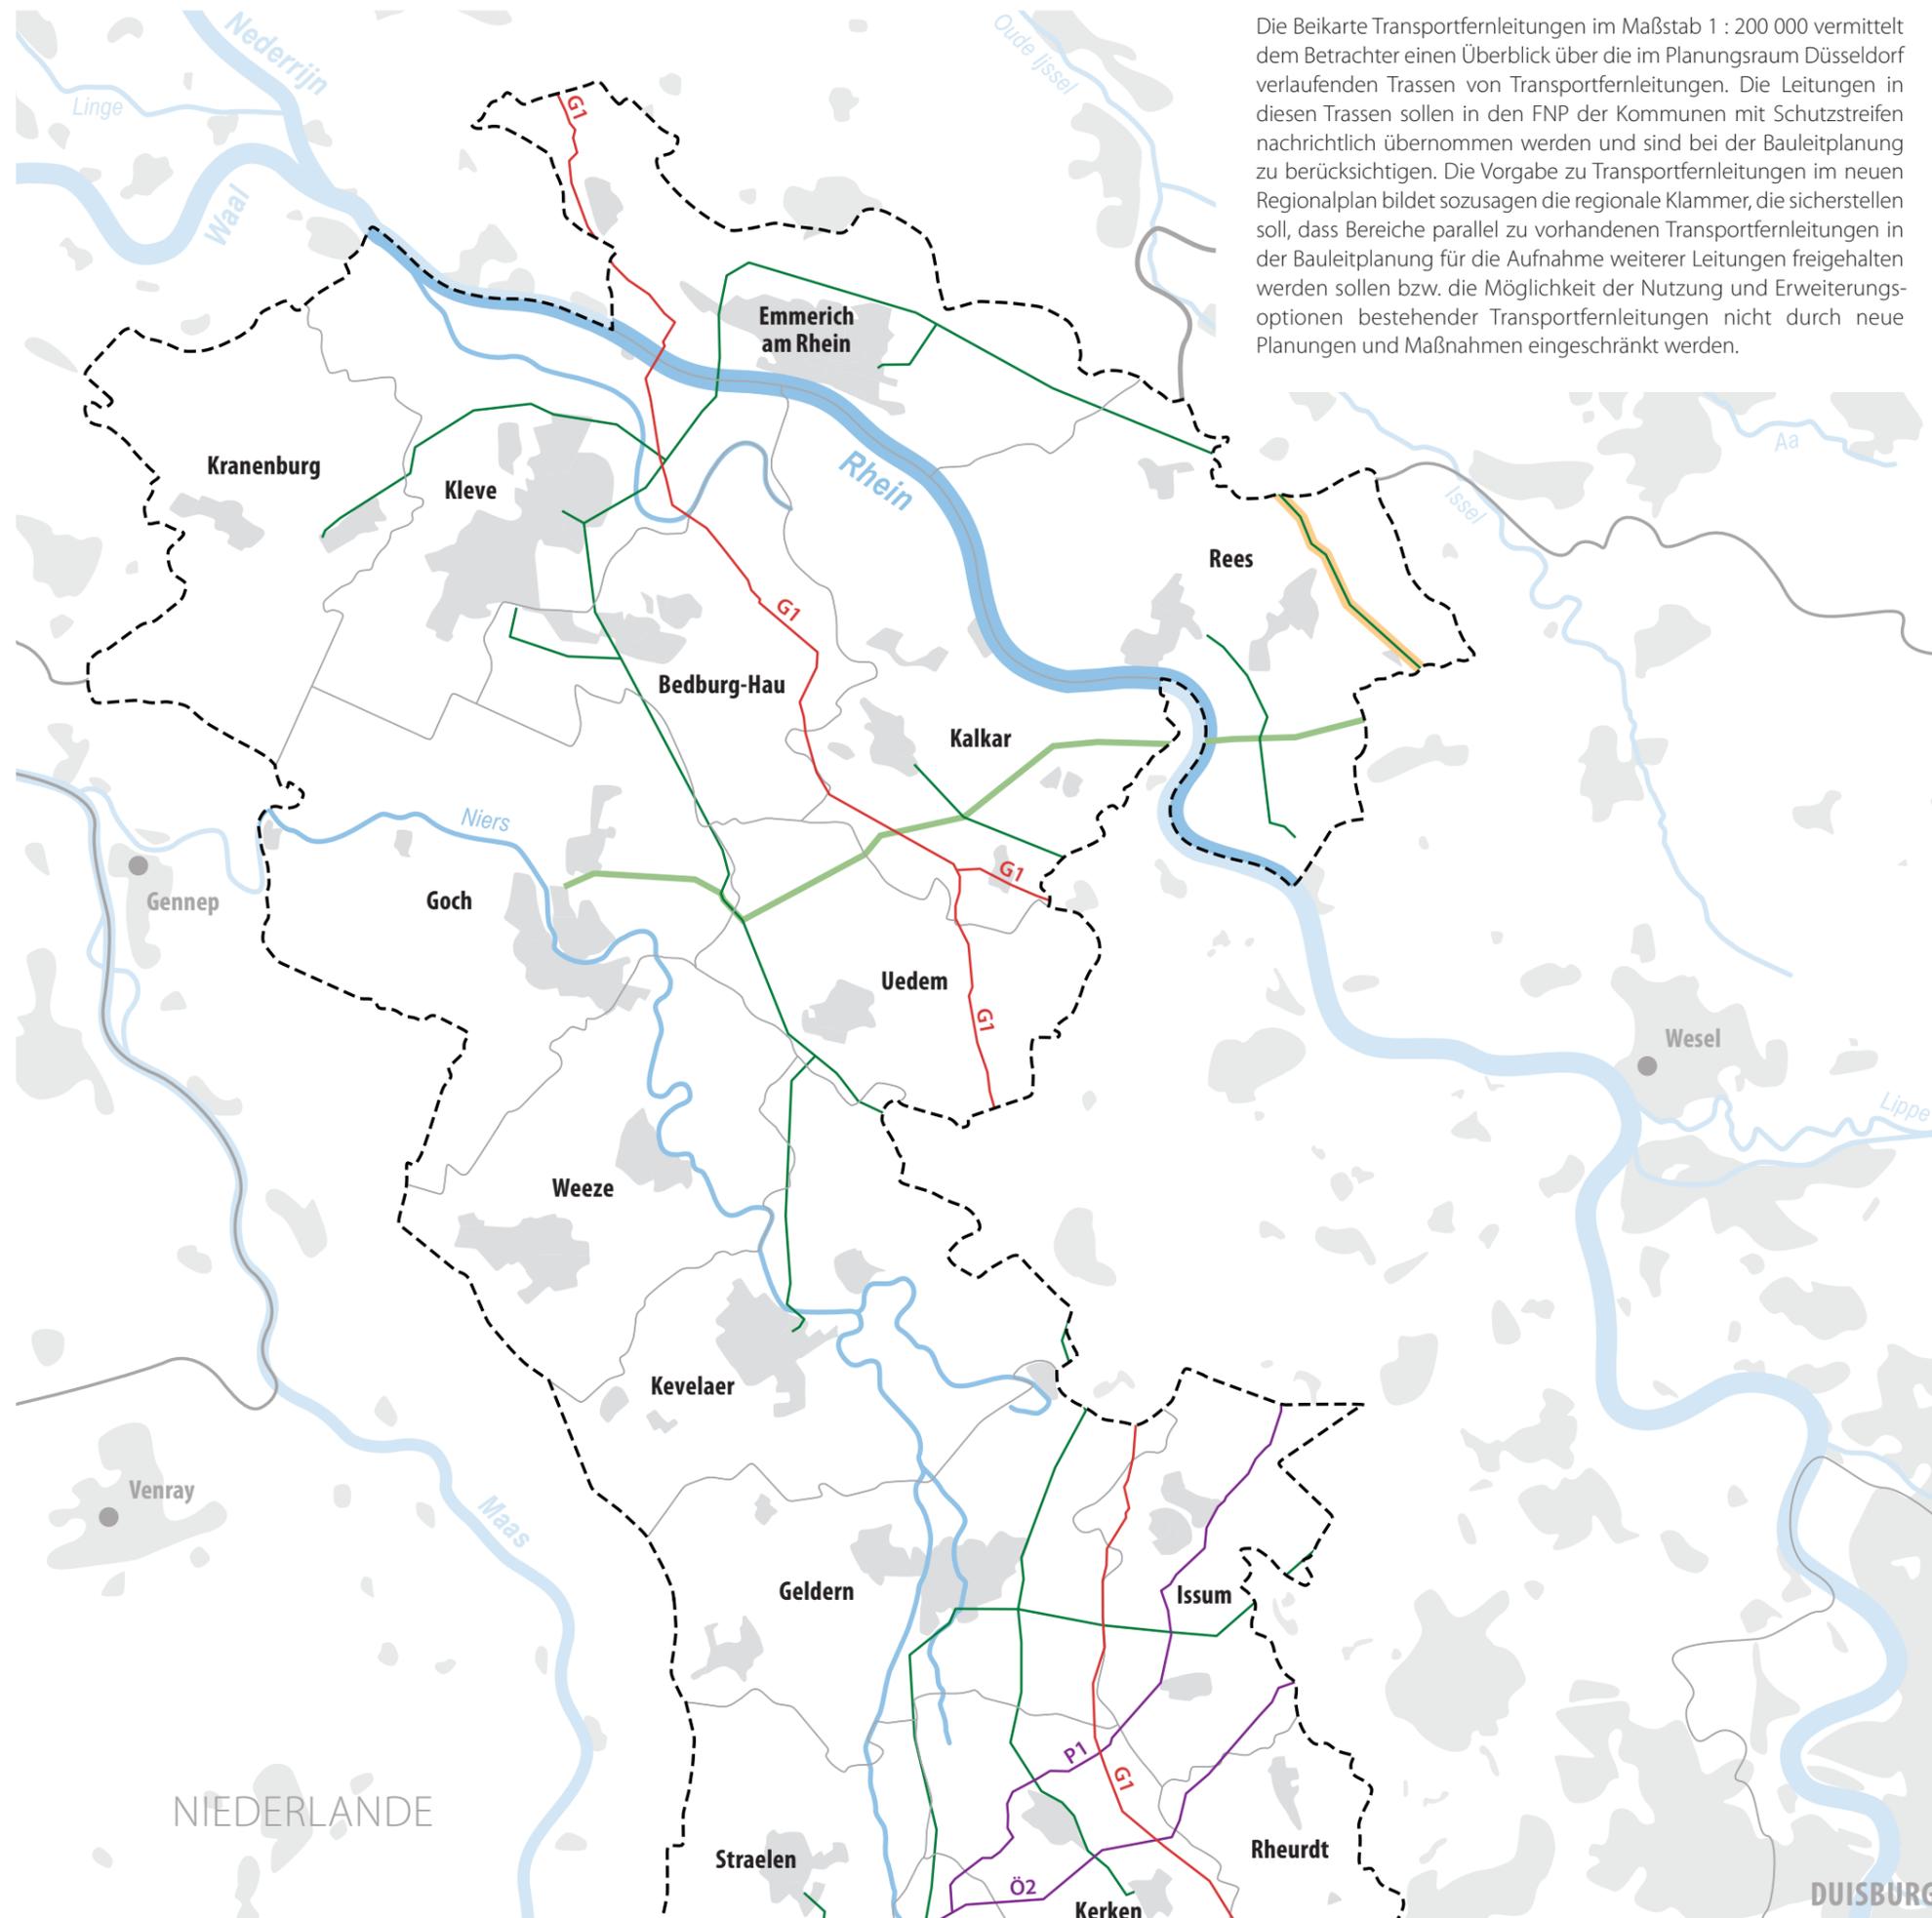

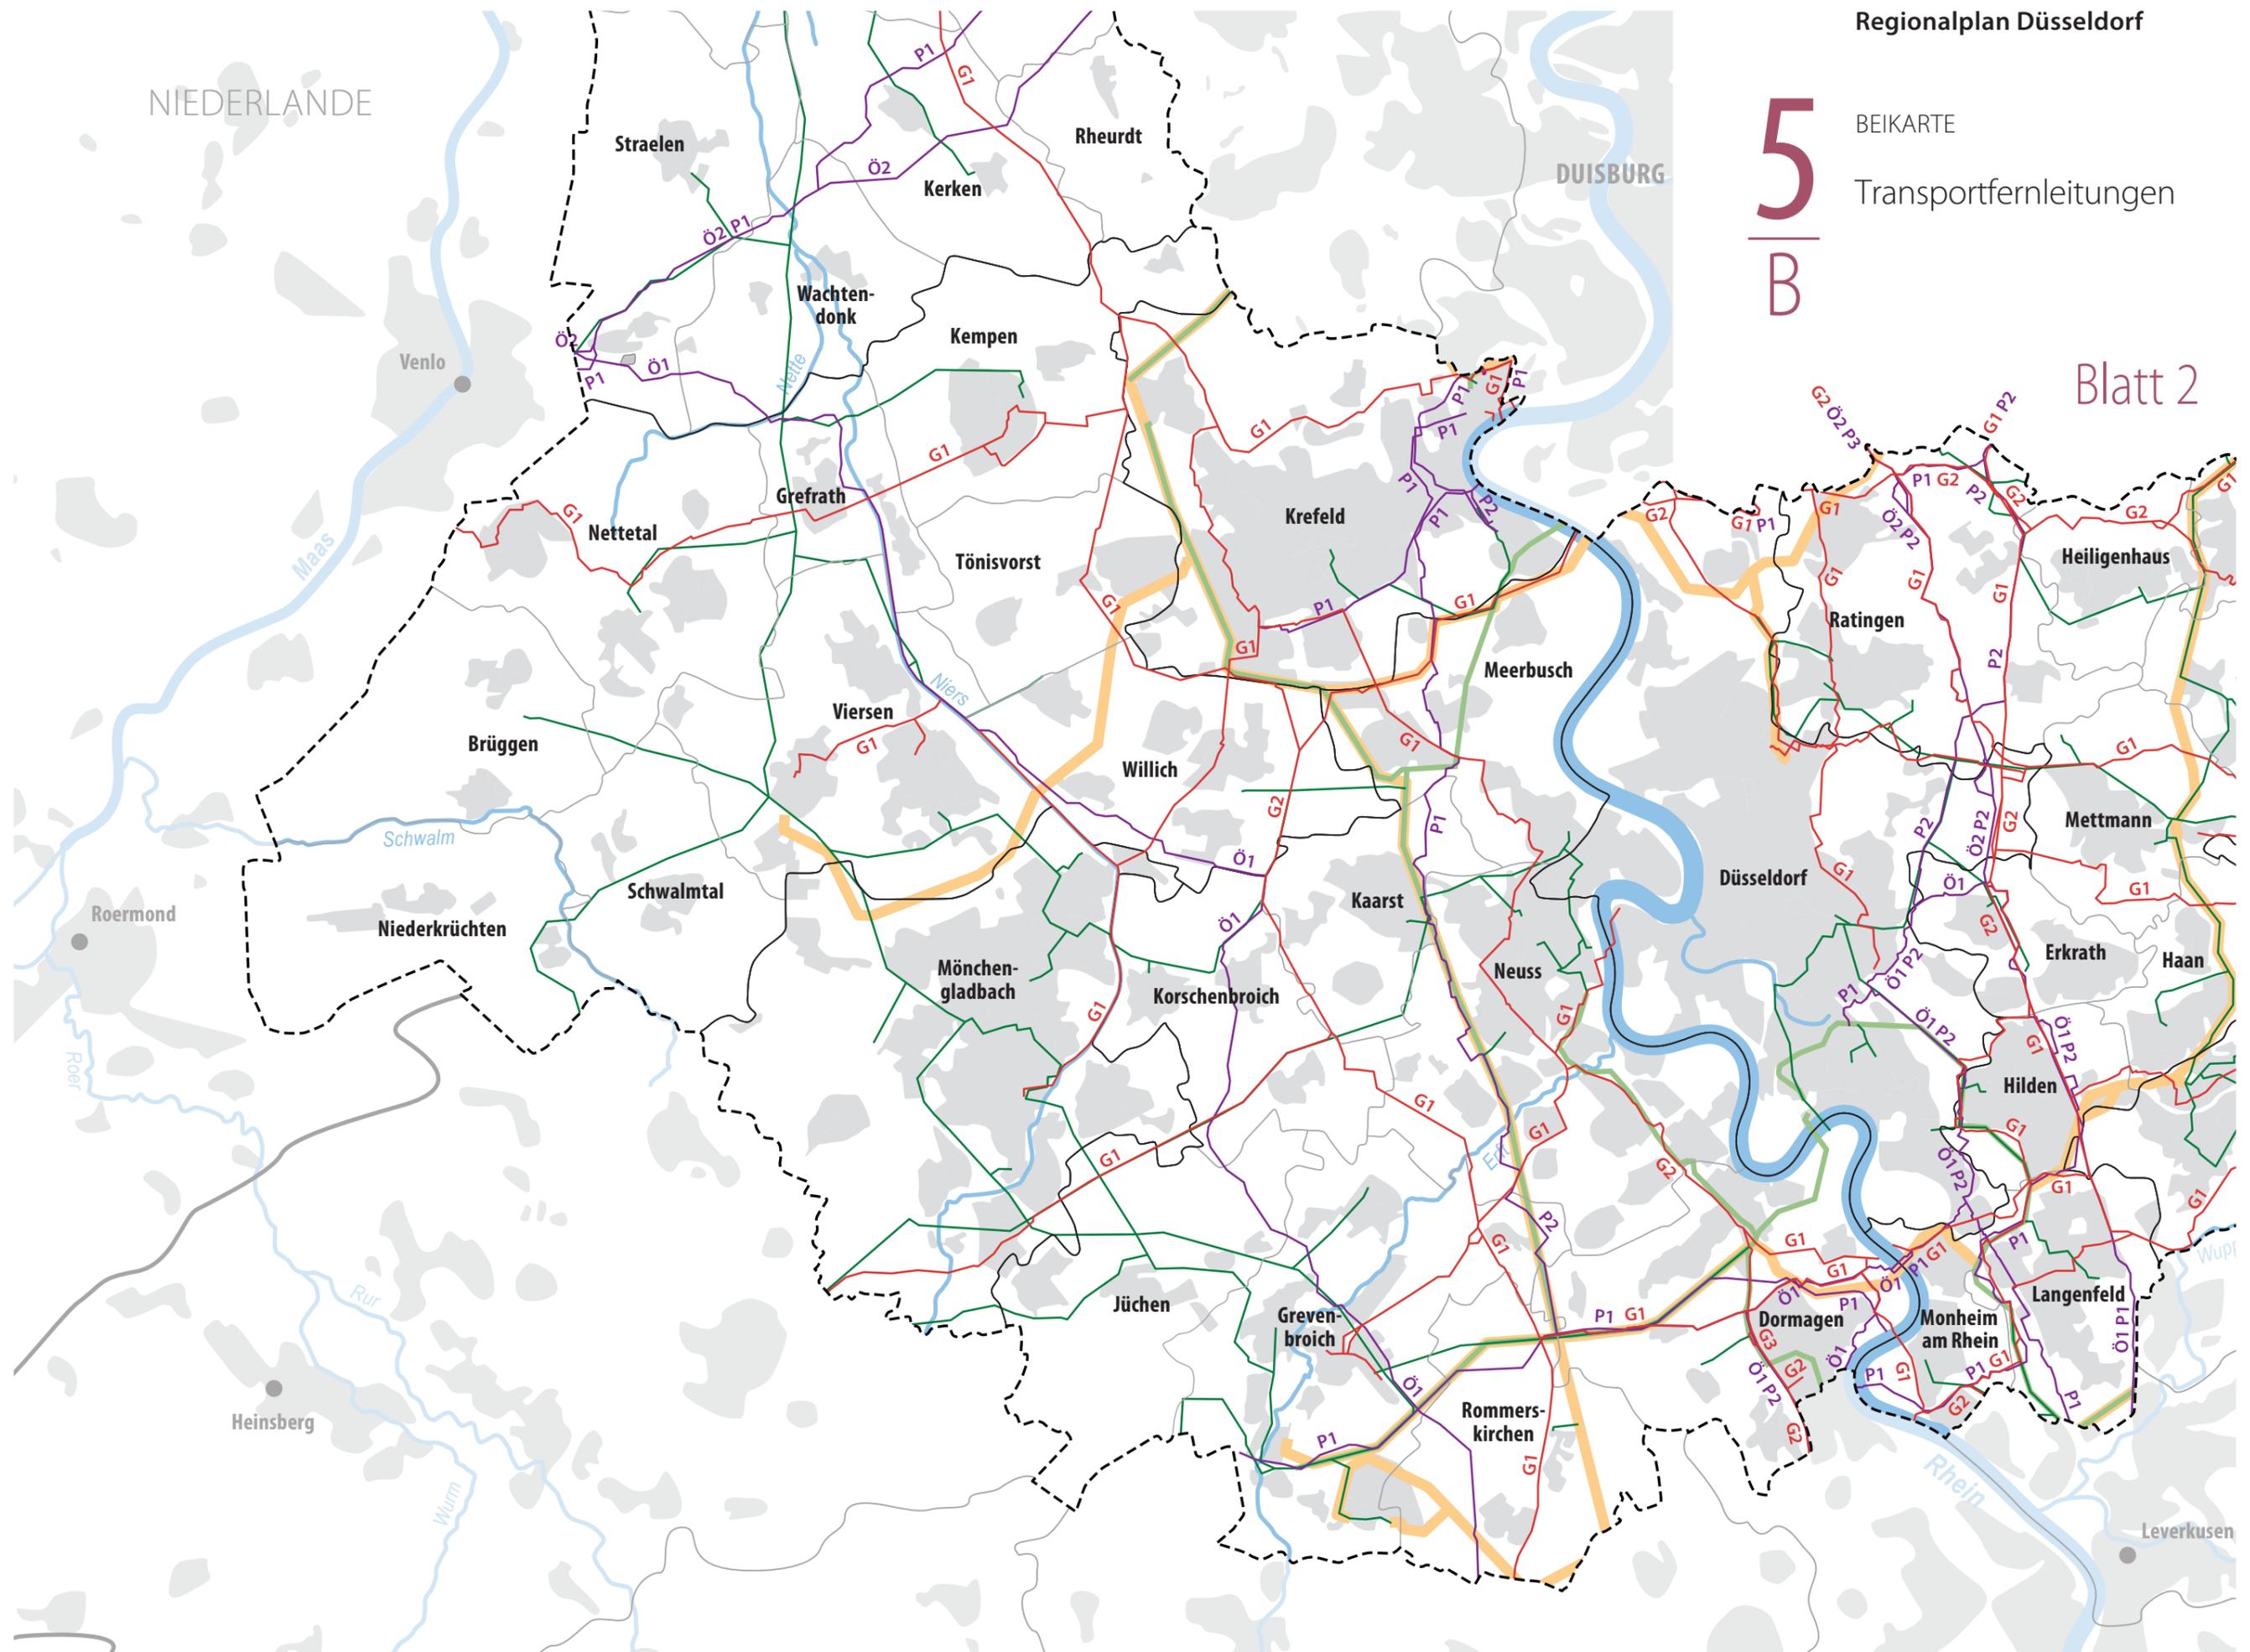

# 5 B

BEIKARTE

Transportfernleitungen

Blatt 3

