


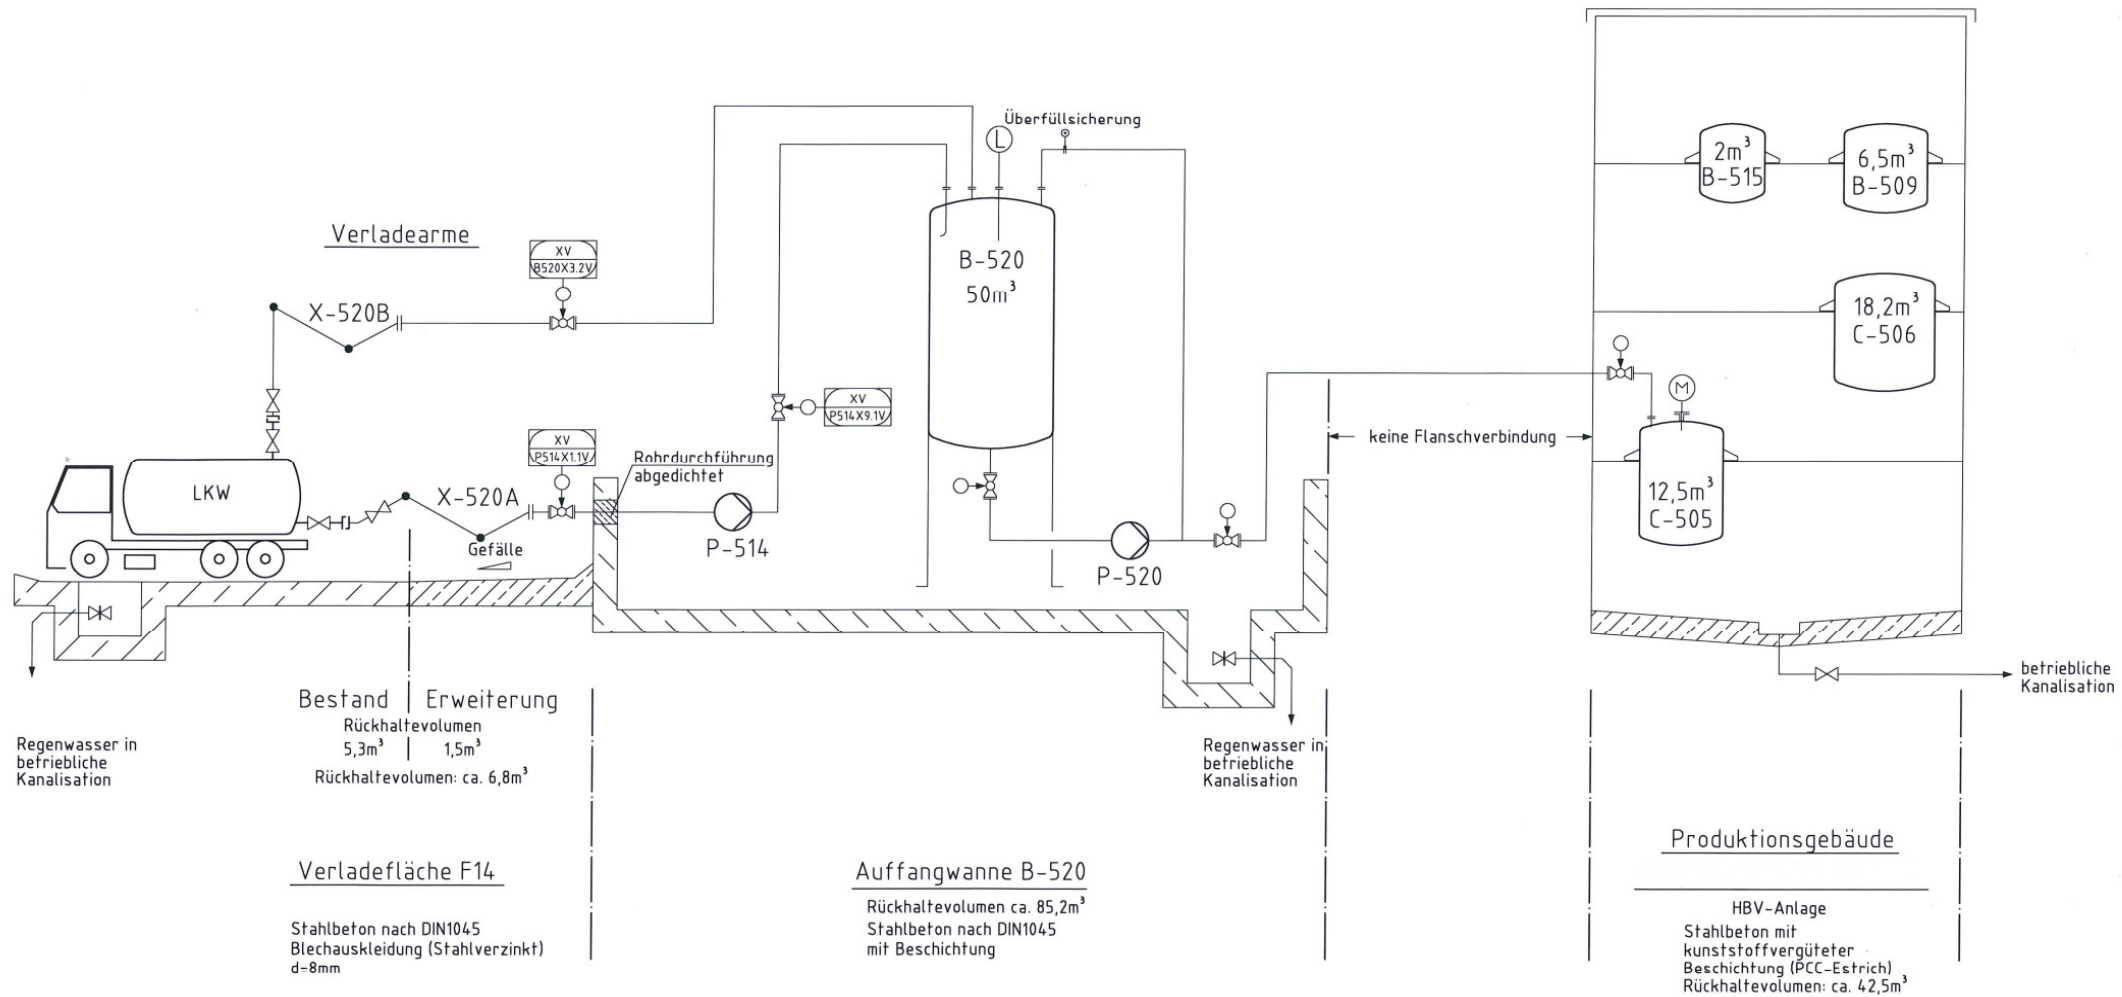

2	-	-	-	-
1	-	-	-	-
0	-	-	-	-
Erläuterungen				
Inhalt / Anz.	Änderungen	Abteilung	Tag	Name
Bezeichnung der Zeichnung		Gezeichnet	Gepr.	
WHG-Schema		Bereich / Anlage	Massstab	
		Verzeichnis	%	